



北京清大原点建筑设计有限公司

BEIJING QINDIYUANDIAN ARCHITECTURAL DESIGN CO., LTD

建筑行业（建筑工程）甲级设计

证书编号：A111014965

风景园林工程设计专项甲级

证书编号：A111014965

备注 COMMENTS

建设单位 OWNER

河南省信阳监狱

工程名称 PROJECT NAME

河南省信阳监狱罪犯教育中心改造项目

子项名称 SUB-PROJECT

工程编号 PROJECT No.

子项编号 SUB-PROJECT No.

审 定 人：AUTHORIZER

吴恒俊

项目负责人：PROJECT LEADER

李志

审 核 人：AUDITOR

李志

专业负责人：DISCIPLINE LEADS

李志

校 对 人：CHECKER

张影

设 计 人：DESIGNER

吴恒俊

图纸名称 DRAWING TITLE

一层新建墙体定位图

设计编号 DESIGN NO.

XY-JY-20241101

专 业 DISCIPLINE

建筑

设计阶段 DESIGN PHASE

施工图

比 例 SCALE

详见图纸

修改版次 CORRECTING No.

第一版

日 期

2025.06

图纸编号


1F-PL-00

单位出图专用章 SEAL

个人执业专用章 SEAL

## FLOOR LAYOUT PLAN

一层墙体定位原始结构图 SCALE 1:120

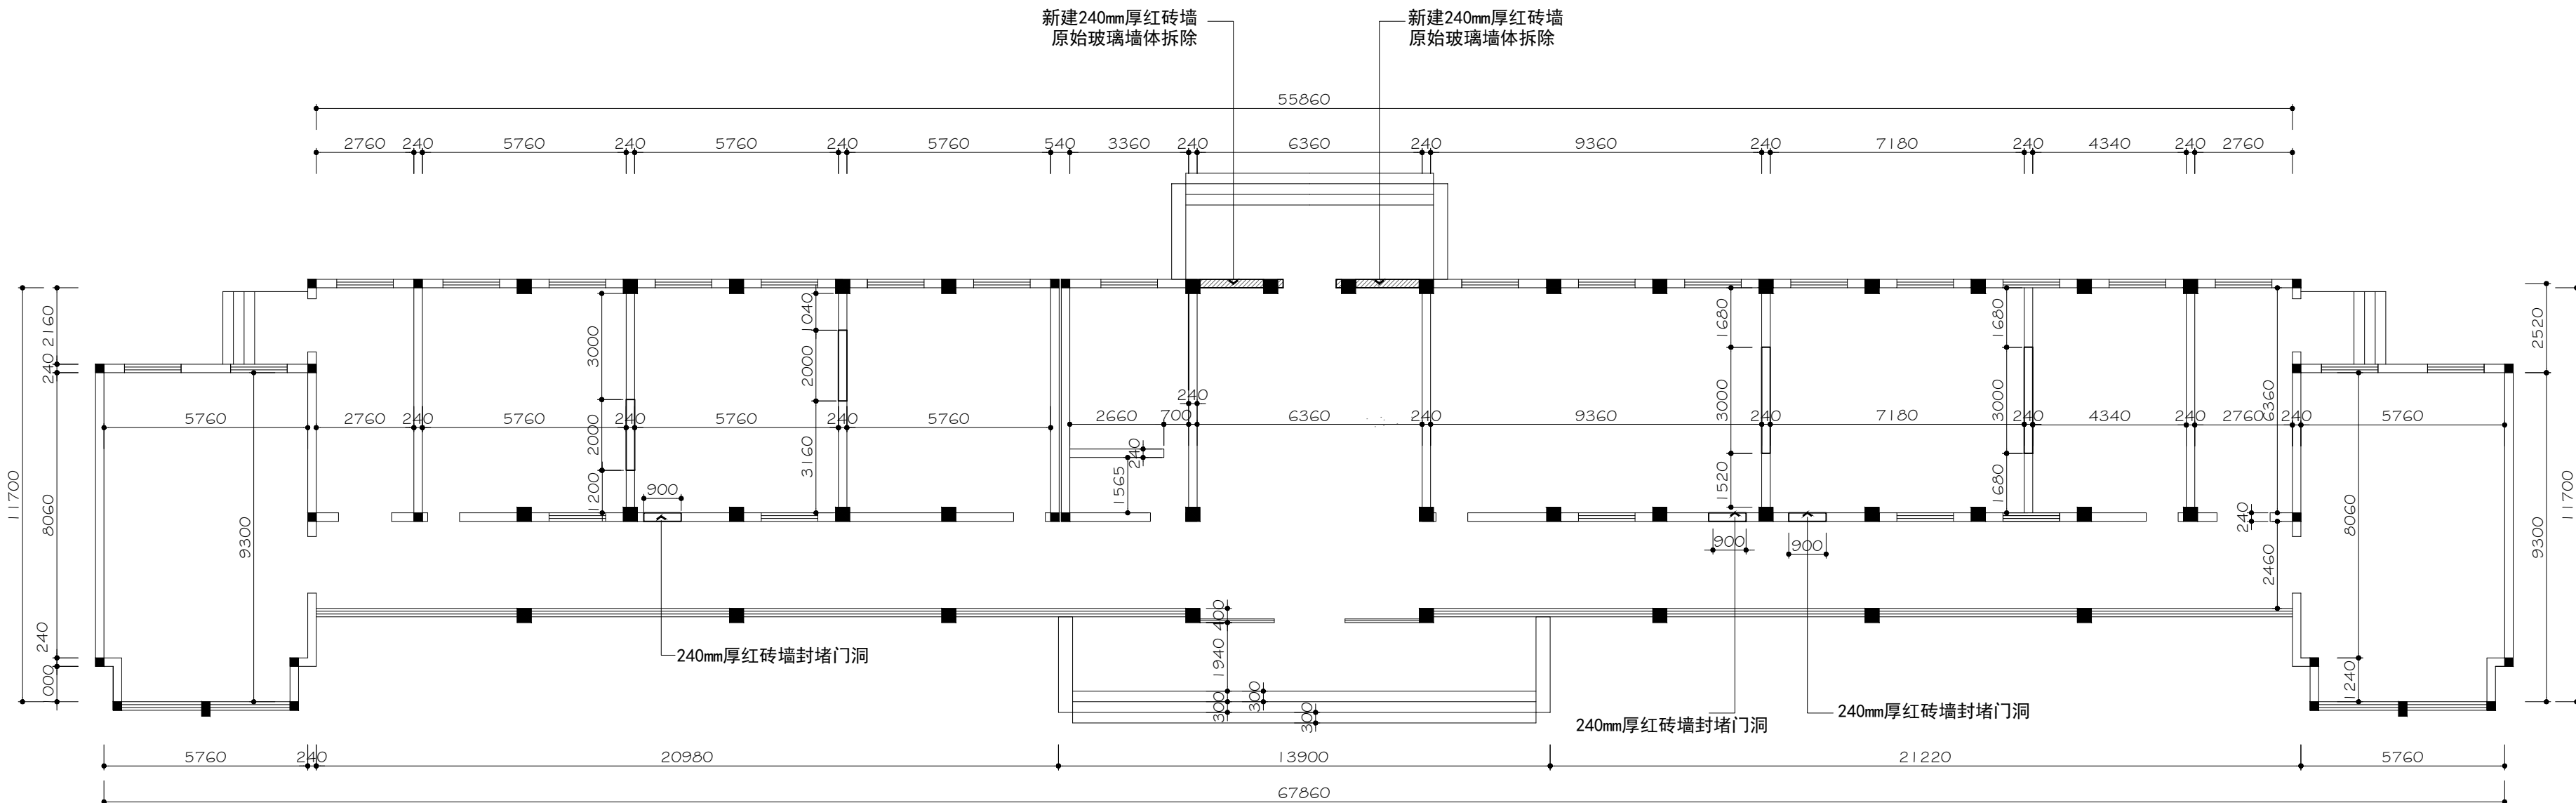

新建240mm厚红砖墙  
水泥砂浆双面找平  
批腻子两遍  
防霉乳胶漆两遍



北京清大原点建筑设计有限公司

BEIJING QINGDAYUANDIAN ARCHITECTURAL DESIGN CO., LTD

建筑行业（建筑工程）甲级设计  
证书编号：A111014965

风景园林工程设计专项甲级  
证书编号：A111014965

备注 COMMENTS

建设单位 OWNER

河南省信阳监狱

工程名称 PROJECT NAME

河南省信阳监狱罪犯教育中心改造项目

子项名称 SUB-PROJECT

工程编号 PROJECT No.

子项编号 SUB-PROJECT No.

审 定 人: AUTHORIZER 吴恒俊

项目负责人: PROJECT LEADER 李志

审 核 人: AUDITOR 李志

专业负责人: DISCIPLINE LEADS 李志

校 对 人: CHECKER 张影

设 计 人: DESIGNER 吴恒俊

图纸名称 DRAWING TITLE

一层墙体拆除图

设计编号 DESIGN NO. XY-JY-20241101


专 业 DISCIPLINE 建筑 设计阶段 DESIGN PHASE 施工图

比 例 SCALE 详见图纸 修改版次 CORRECTING No. 第一版

日 期 2025.06 图纸编号 1F-PL-01

单位出图专用章 SEAL

个人执业专用章 SEAL

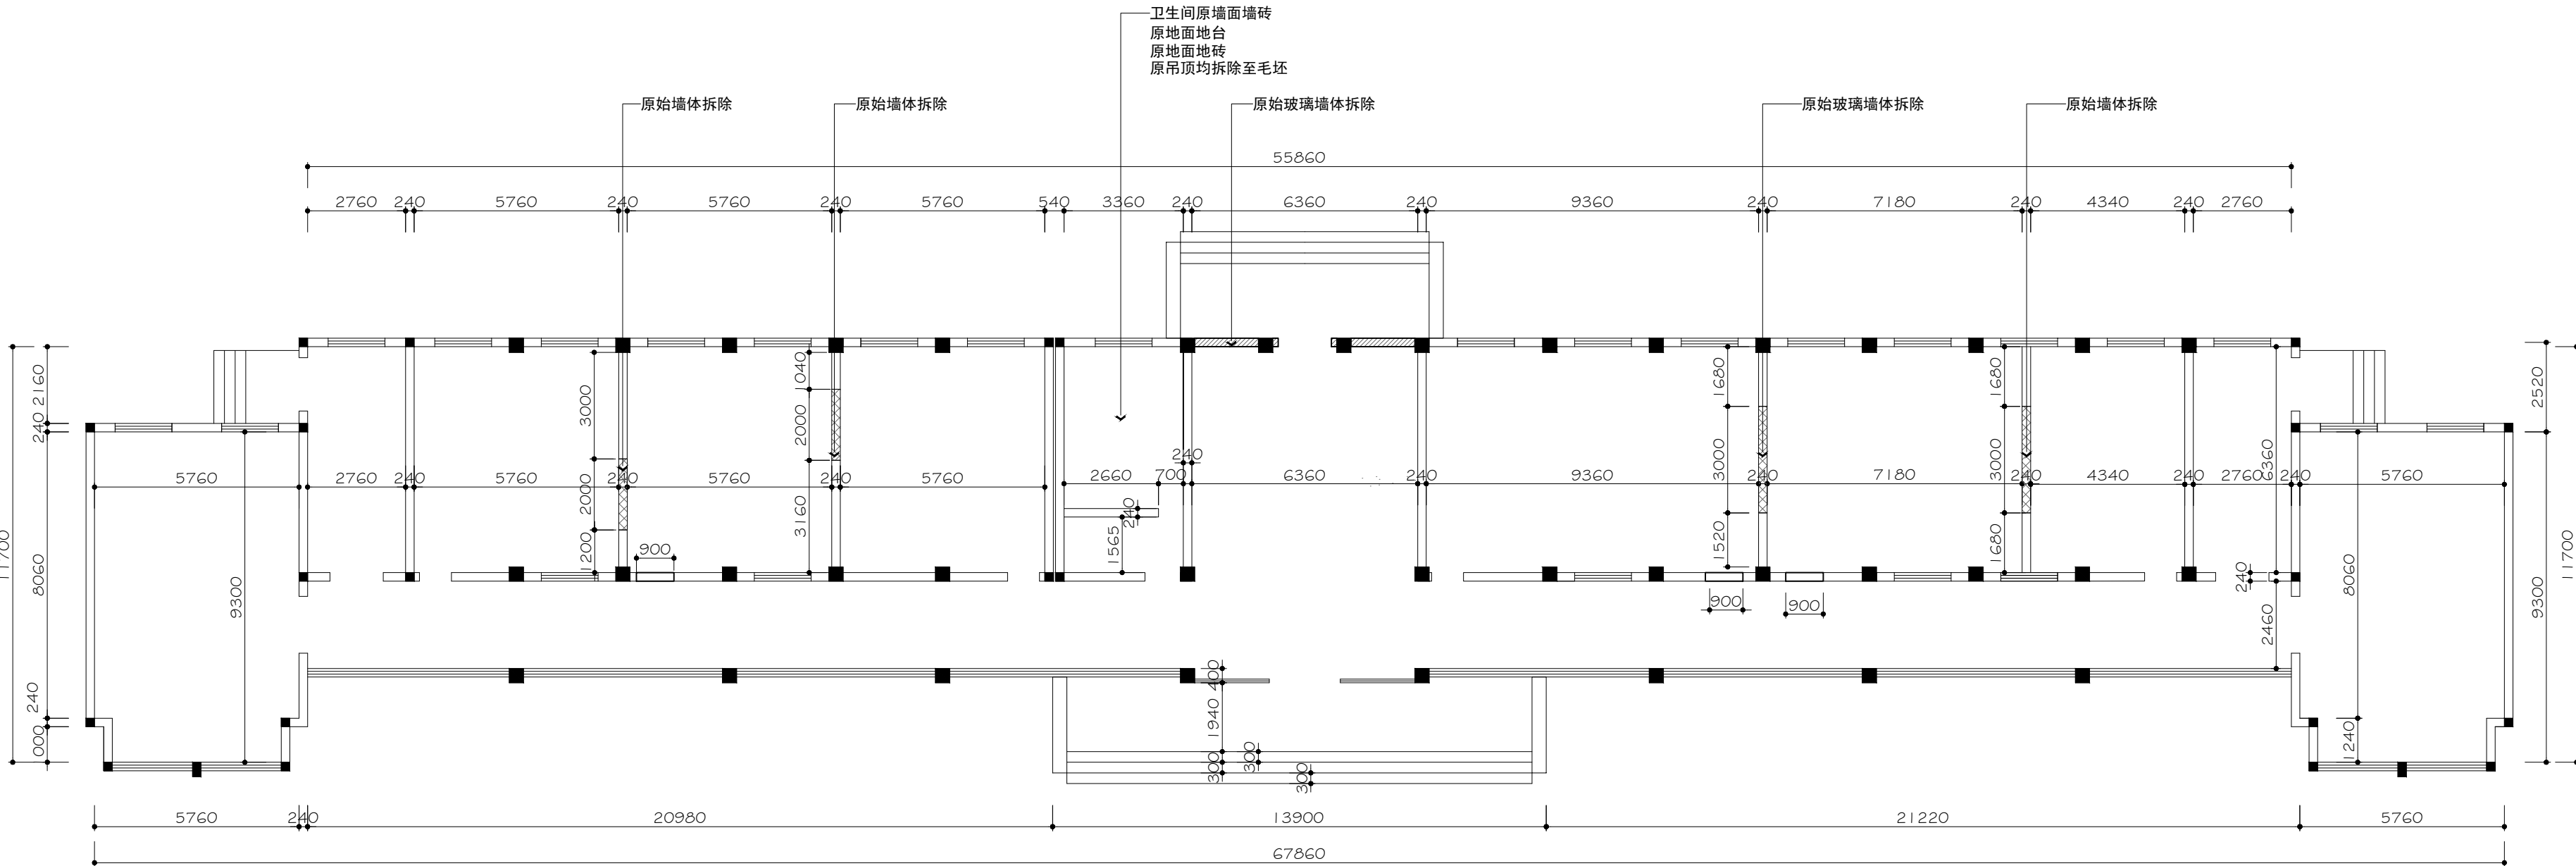

原始墙体拆除部分 (拆除至顶)

FLOOR LAYOUT PLAN

一层墙体定位图 SCALE 1:120



北京清大原点建筑设计有限公司  
BEIJING QINGDAYUANDIAN ARCHITECTURAL DESIGN CO., LTD

建筑行业（建筑工程）甲级设计  
证书编号：A111014965

风景园林工程设计专项甲级  
证书编号：A111014965

备注 COMMENTS

建设单位 OWNER

河南省信阳监狱

工程名称 PROJECT NAME

河南省信阳监狱罪犯教育中心改造项目

子项名称 SUB-PROJECT

工程编号  
PROJECT No.

子项编号  
SUB-PROJECT No.

审 定 人：  
AUTHORIZER

吴恒俊

项目负责人：  
PROJECT LEADER

李志

审 核 人：  
AUDITOR

李志

专业负责人：  
DISCIPLINE LEADS

李志

校 对 人：  
CHECKER

张影

设 计 人：  
DESIGNER

吴恒俊


图纸名称 DRAWING TITLE

一层平面布置图

设计编号 DESIGN NO.	XY-JY-20241101		
专 业 DISCIPLINE	建筑	设计阶段 DESIGN PHASE	施工图
比 例 SCALE	详见图纸	修改版次 CORRECTING No.	第一版
日 期	2025.06	图纸编号	1F-PL-02

单位出图专用章 SEAL

个人执业专用章 SEAL

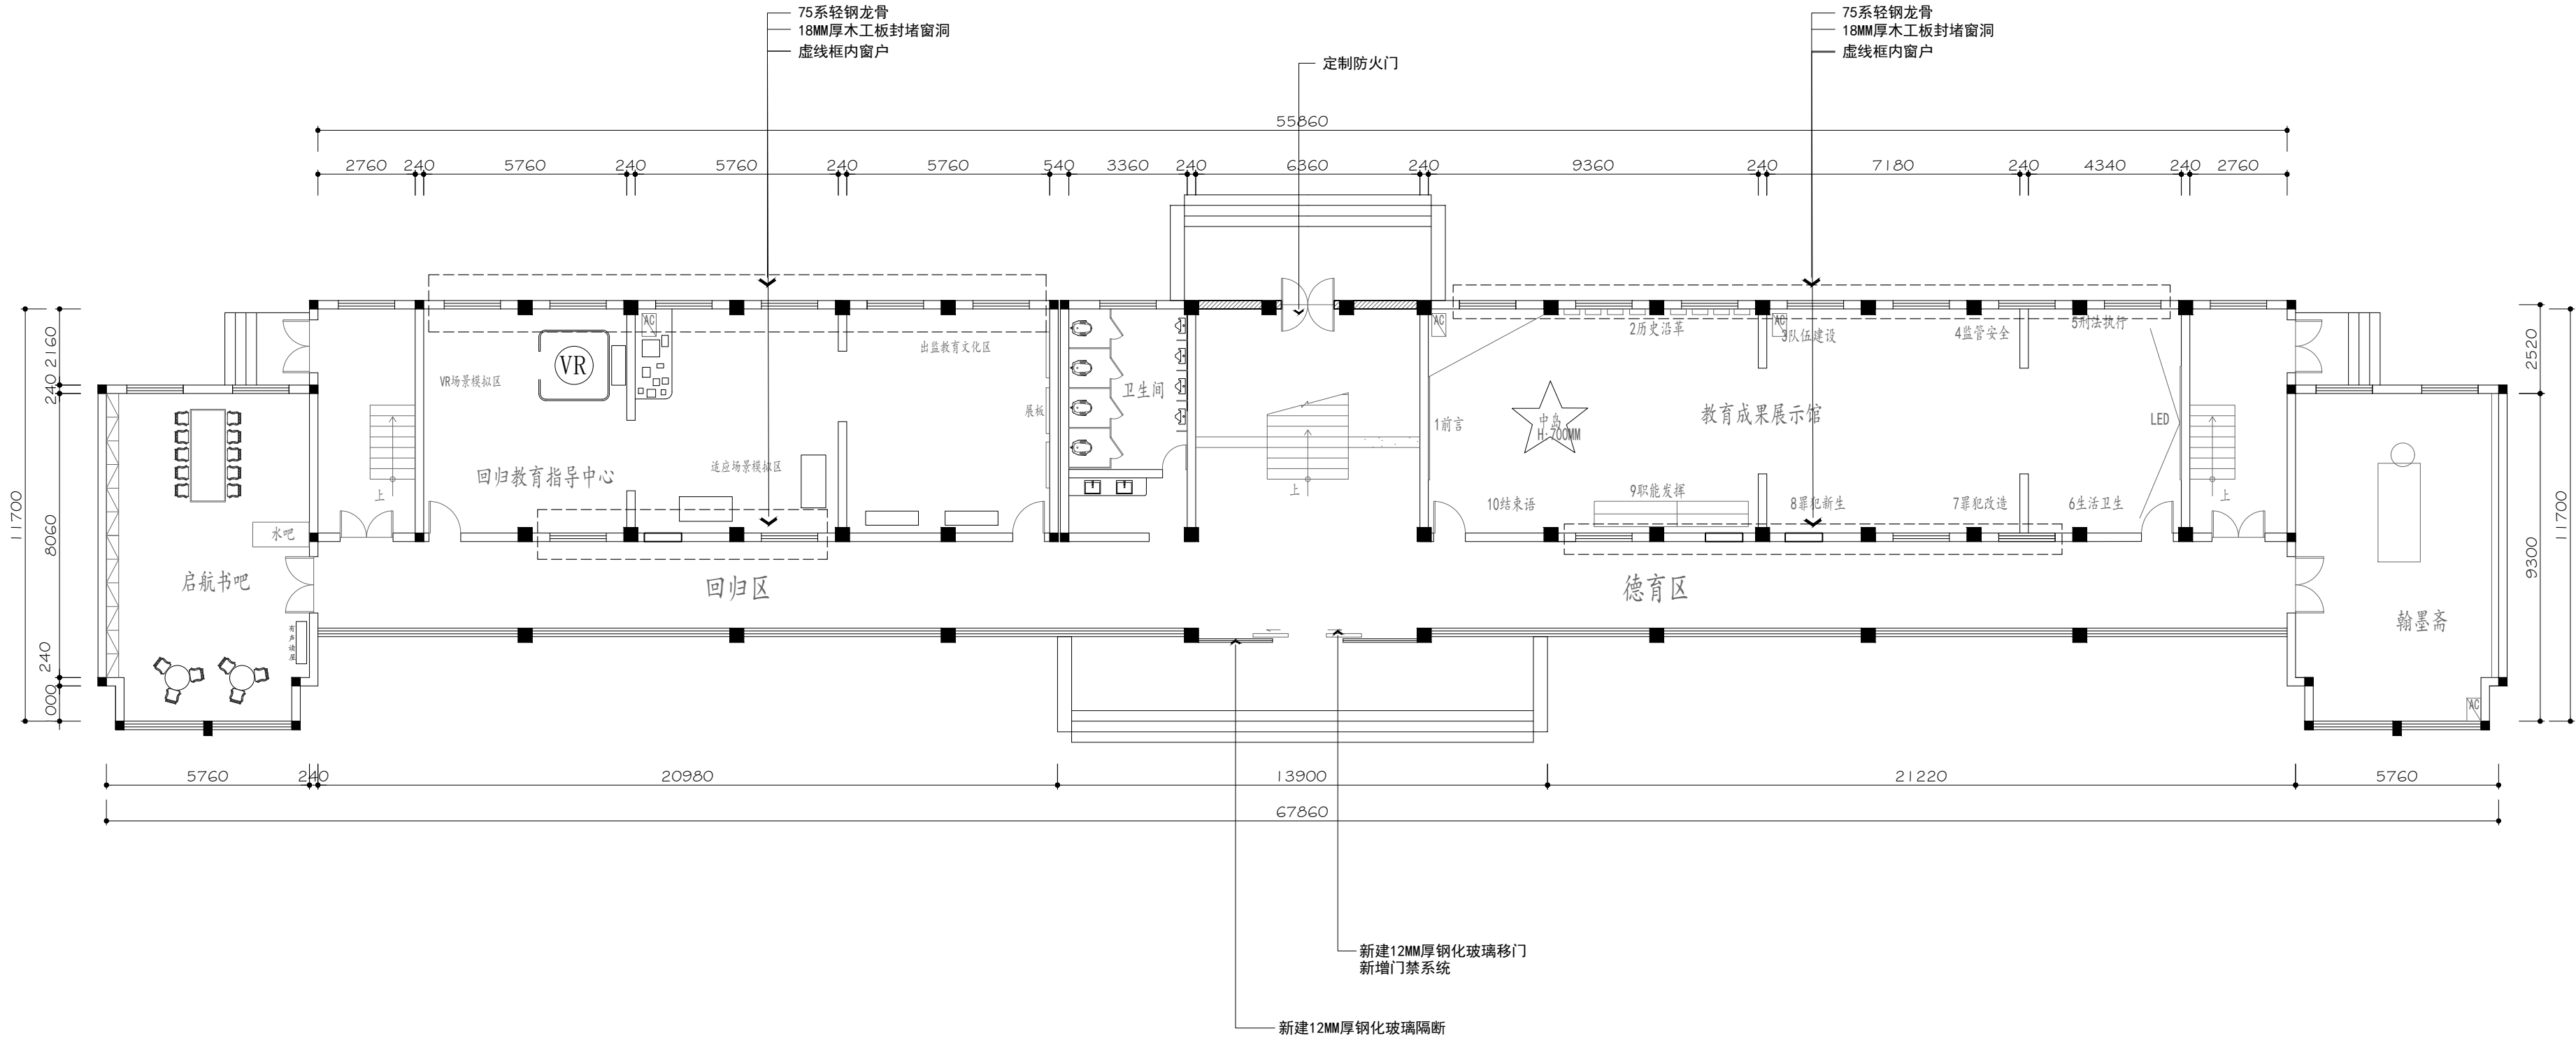

备注：1、教学楼窗户（1-5）层更换铝合金窗户。 2、教学楼原有门（1-5）层更换新的门。 3、教学楼（1-5）层公共区域铺贴塑胶地板。  
4、教学楼3个楼梯栏杆扶手（1-5）层更换新的栏杆扶手。 5、教学楼卫生间（1-5）层重装卫生间。 6、教学楼（1-5）层所有防盗栅刷漆两遍。  
7、教学楼（3-5）层整体重新批腻子 and 粉刷乳胶漆。

## FLOOR LAYOUT PLAN

平面布局图 SCALE 1:120



北京清大原点建筑设计有限公司

BEIJING QINDAYUANDIAN ARCHITECTURAL DESIGN CO., LTD

建筑行业（建筑工程）甲级设计  
证书编号：A111014965

风景园林工程设计专项甲级  
证书编号：A111014965

备注 COMMENTS

建设单位 OWNER

河南省信阳监狱

工程名称 PROJECT NAME

河南省信阳监狱罪犯教育中心改造项目

子项名称 SUB-PROJECT

工程编号 PROJECT No.

子项编号 SUB-PROJECT No.

审 定 人: AUTHORIZER

吴恒俊

项目负人: PROJECT LEADER

李志

审 核 人: AUDITOR

李志

专业负责人: DISCIPLINE LEADS

李志

校 对 人: CHECKER

张影

设 计 人: DESIGNER

吴恒俊

图纸名称 DRAWING TITLE

一层地面铺装图

设计编号 DESIGN NO.

XY-JY-20241101

专 业 DISCIPLINE

建筑

设计阶段 DESIGN PHASE

施工图

比 例 SCALE

详见图纸

修改版次 CORRECTING No.

第一版

日 期


2025.06


图纸编号

1F-PL-03

单位出图专用章 SEAL

个人执业专用章 SEAL

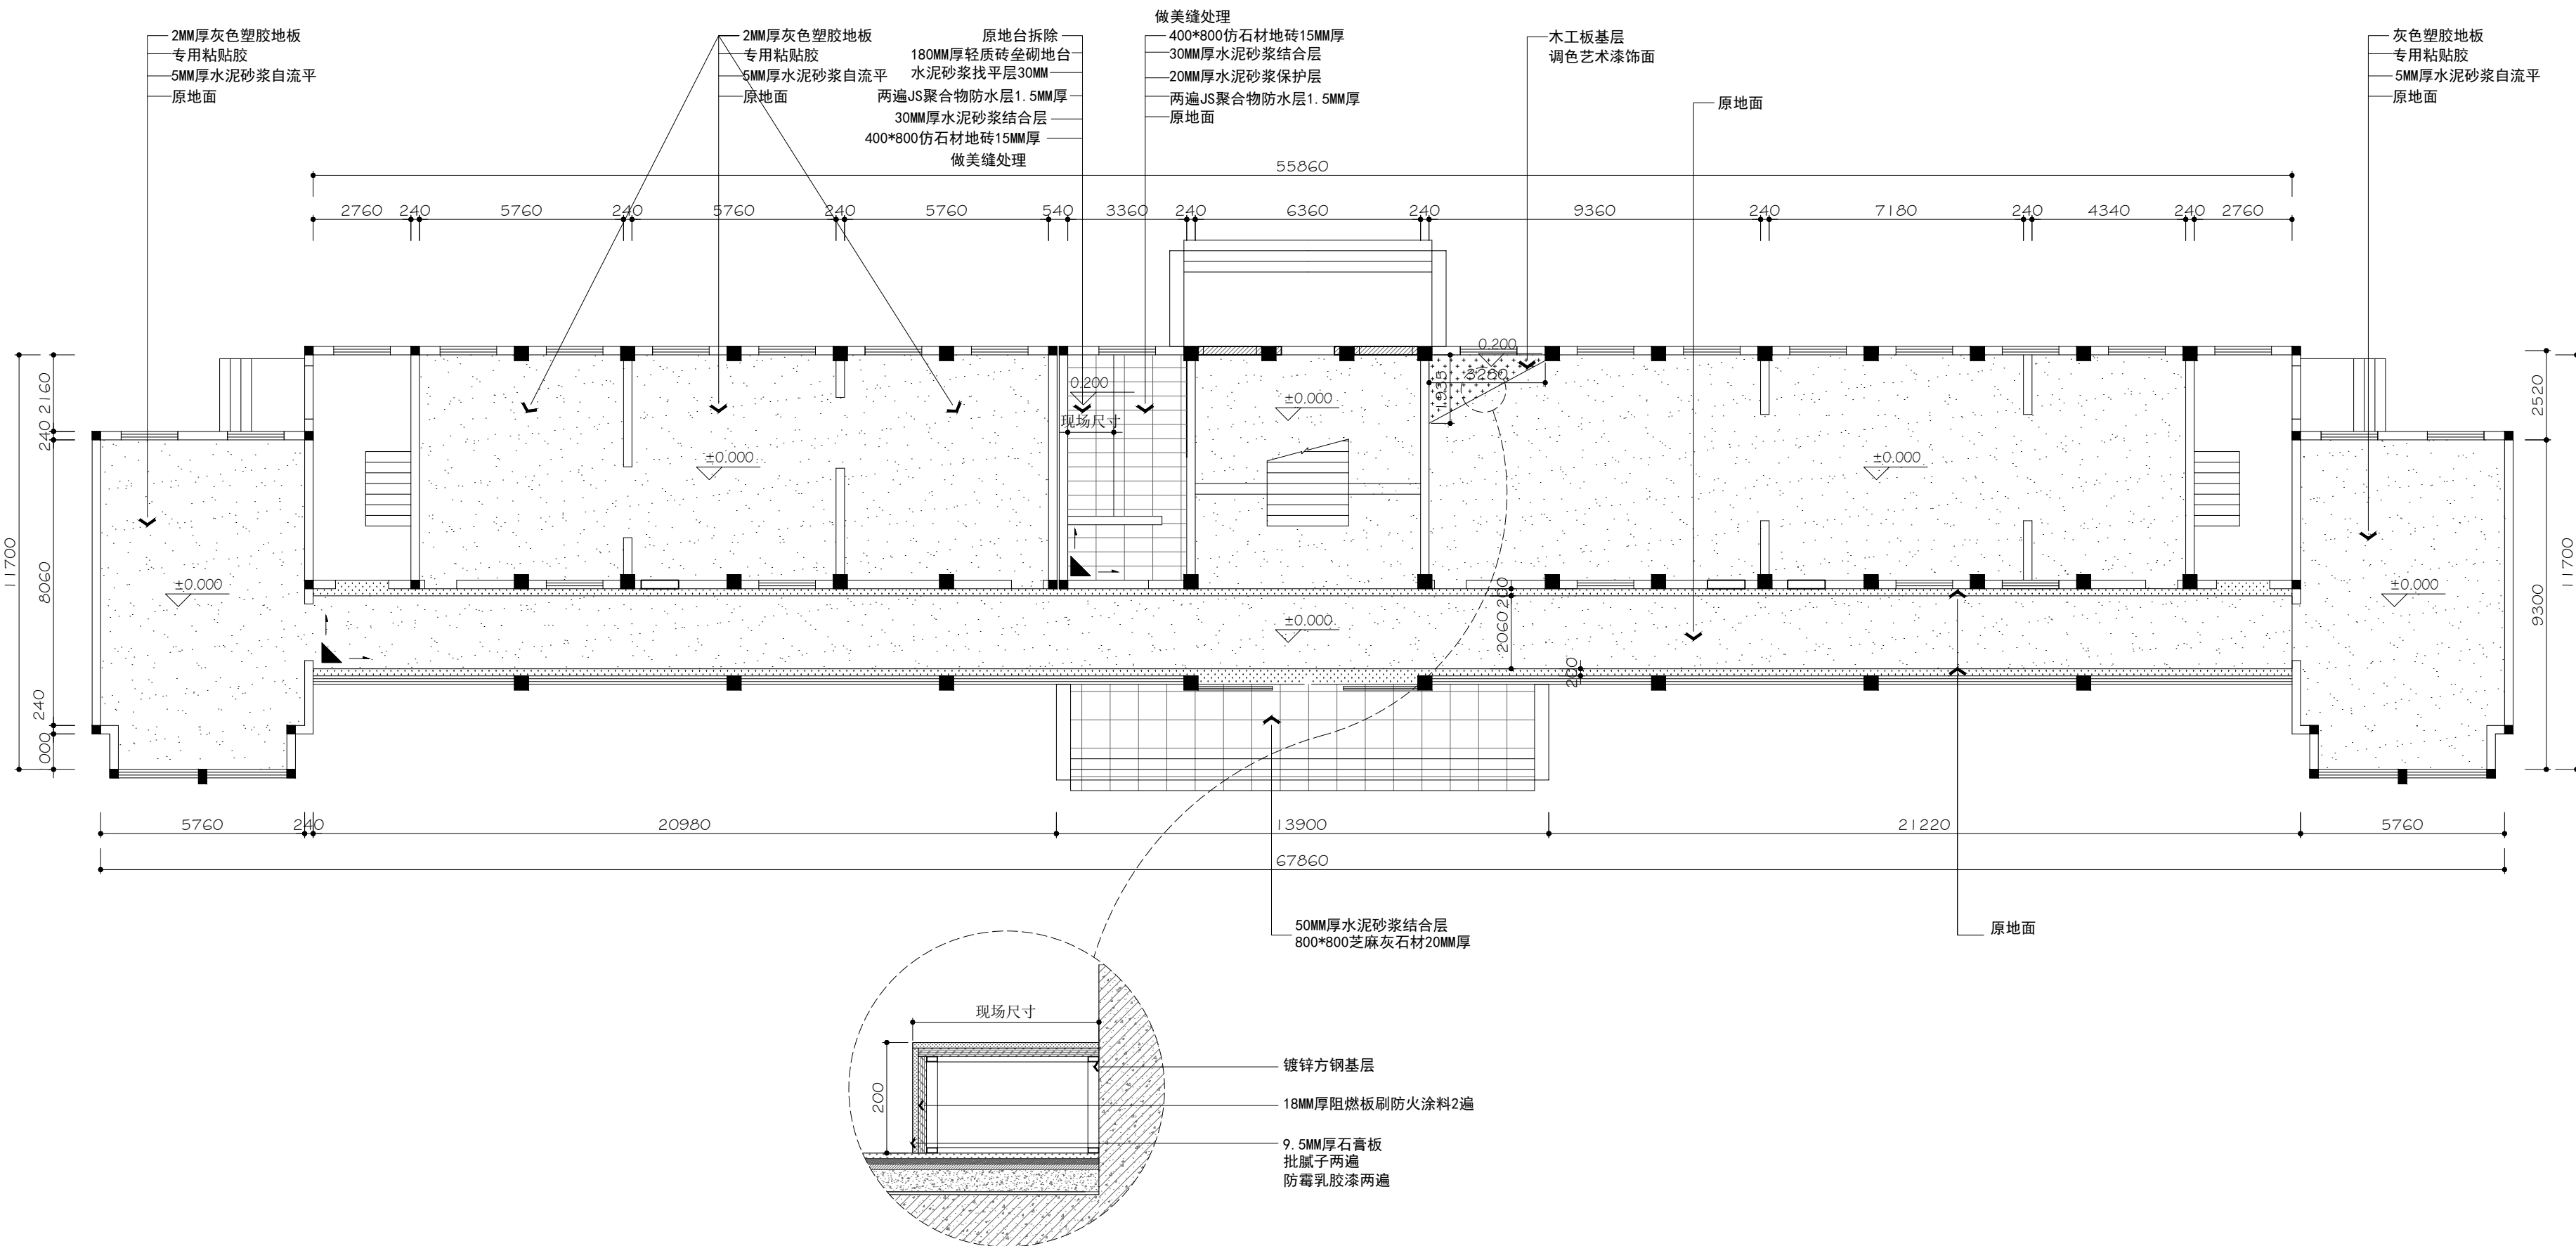

备注: 1. 本图中标地面造型尺寸均为完成面尺寸, 实际尺寸以现场量度为准。  
2. 地坪饰面铺贴起始点符号为:   
3. 卫生间地面墙面均做防水处理

## FLOOR LAYOUT PLAN

一层地面铺装图 SCALE 1:120





北京清大原点建筑设计有限公司  
BEIJING QINDAYUANDIAN ARCHITECTURAL DESIGN CO., LTD

建筑行业（建筑工程）甲级设计  
证书编号：A111014965

风景园林工程设计专项甲级  
证书编号：A111014965

备注 COMMENTS

建设单位 OWNER

河南省信阳监狱

工程名称 PROJECT NAME

河南省信阳监狱罪犯教育中心改造项目

子项名称 SUB-PROJECT

工程编号 PROJECT No.

子项编号 SUB-PROJECT No.

审 定 人: AUTHORIZER

吴恒俊

项目负责人: PROJECT LEADER

李志

审 核 人: AUDITOR

李志

专业负责人: DISCIPLINE LEADS

李志

校 对 人: CHECKER

张影

设 计 人: DESIGNER

吴恒俊

图纸名称 DRAWING TITLE

一层天花布置图

设计编号 DESIGN NO.

XY-JY-20241101

专 业 DISCIPLINE

建筑

比 例 SCALE

详见图纸

日 期 DATE

2025.06

单位出图专用章 SEAL

个人执业专用章 SEAL

## FLOOR LAYOUT PLAN

一层天花布置图 SCALE 1:120



北京清大原点建筑设计有限公司

BEIJING QINGDAYUANDIAN ARCHITECTURAL DESIGN CO., LTD

建筑行业（建筑工程）甲级设计  
证书编号：A111014965

风景园林工程设计专项甲级  
证书编号：A111014965

备注 COMMENTS

建设单位 OWNER

河南省信阳监狱

工程名称 PROJECT NAME

河南省信阳监狱罪犯教育中心改造项目

子项名称 SUB-PROJECT

工程编号  
PROJECT No.

子项编号  
SUB-PROJECT No.

审 定 人:  
AUTHORIZER

吴恒俊

项目负责人:  
PROJECT LEADER

李志

审 核 人:  
AUDITOR

李志

专业负责人:  
DISCIPLINE LEADS

李志

校 对 人:  
CHECKER

张影

设 计 人:  
DESIGNER

吴恒俊

图纸名称 DRAWING TITLE

一层天花尺寸图

设计编号 DESIGN NO.

XY-JY-20241101

专 业  
DISCIPLINE

建筑

设计阶段  
DESIGN PHASE

施工图

比 例  
SCALE

详见图纸

修改版次  
CORRECTING No.

第一版

日 期


2025.06

图纸编号

1F-PL-05

单位出图专用章 SEAL

个人执业专用章 SEAL

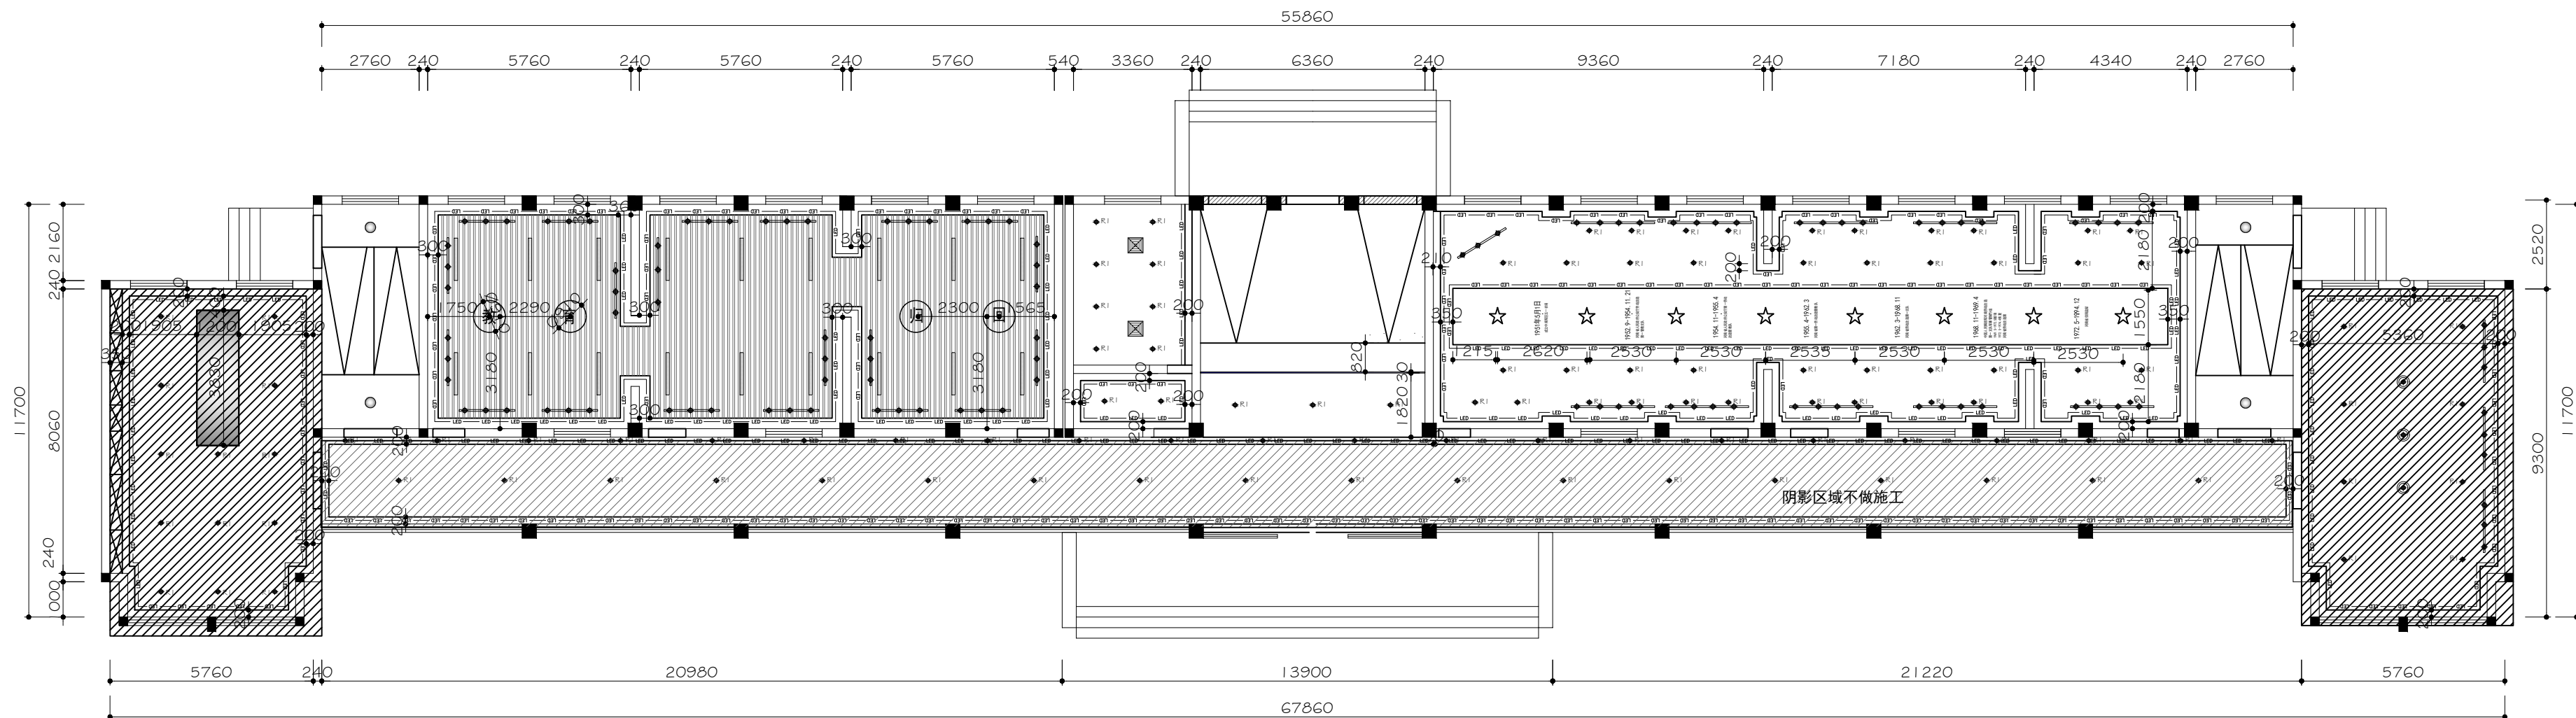

阴影区域不在本次施工范围

天顶灯具图例

序号	灯具名称	图例
01	暗装射灯	◆ R1
02	吸顶灯	●
03	LED灯带	—
04	排风扇	□
05	轨道射灯	◆ R2
06	装饰吊灯	● R3
07	led平板灯	—

## FLOOR LAYOUT PLAN

一层天花尺寸图 SCALE 1:120



北京清大原点建筑设计有限公司  
BEIJING QINGDAYUANDIAN ARCHITECTURAL DESIGN CO., LTD

建筑行业（建筑工程）甲级设计  
证书编号：A111014965

风景园林工程设计专项甲级  
证书编号：A111014965

备注 COMMENTS

建设单位 OWNER

河南省信阳监狱

工程名称 PROJECT NAME

河南省信阳监狱罪犯教育中心改造项目

子项名称 SUB-PROJECT

工程编号 PROJECT No.

子项编号 SUB-PROJECT No.

审 定 人: AUTHORIZER

吴恒俊

项目负责人: PROJECT LEADER

李志

审 核 人: AUDITOR

李志

专业负责人: DISCIPLINE LEADS

李志

校 对 人: CHECKER

张影

设 计 人: DESIGNER

吴恒俊

图纸名称 DRAWING TITLE

一层灯具尺寸图

设计编号 DESIGN NO.

XY-JY-20241101

专 业 DISCIPLINE

建筑

设计阶段 DESIGN PHASE

施工图

比 例 SCALE

详见图纸

修改版次 CORRECTING No.

第一版

日 期


2025.06

图纸编号

1F-PL-06

单位出图专用章 SEAL

个人执业专用章 SEAL

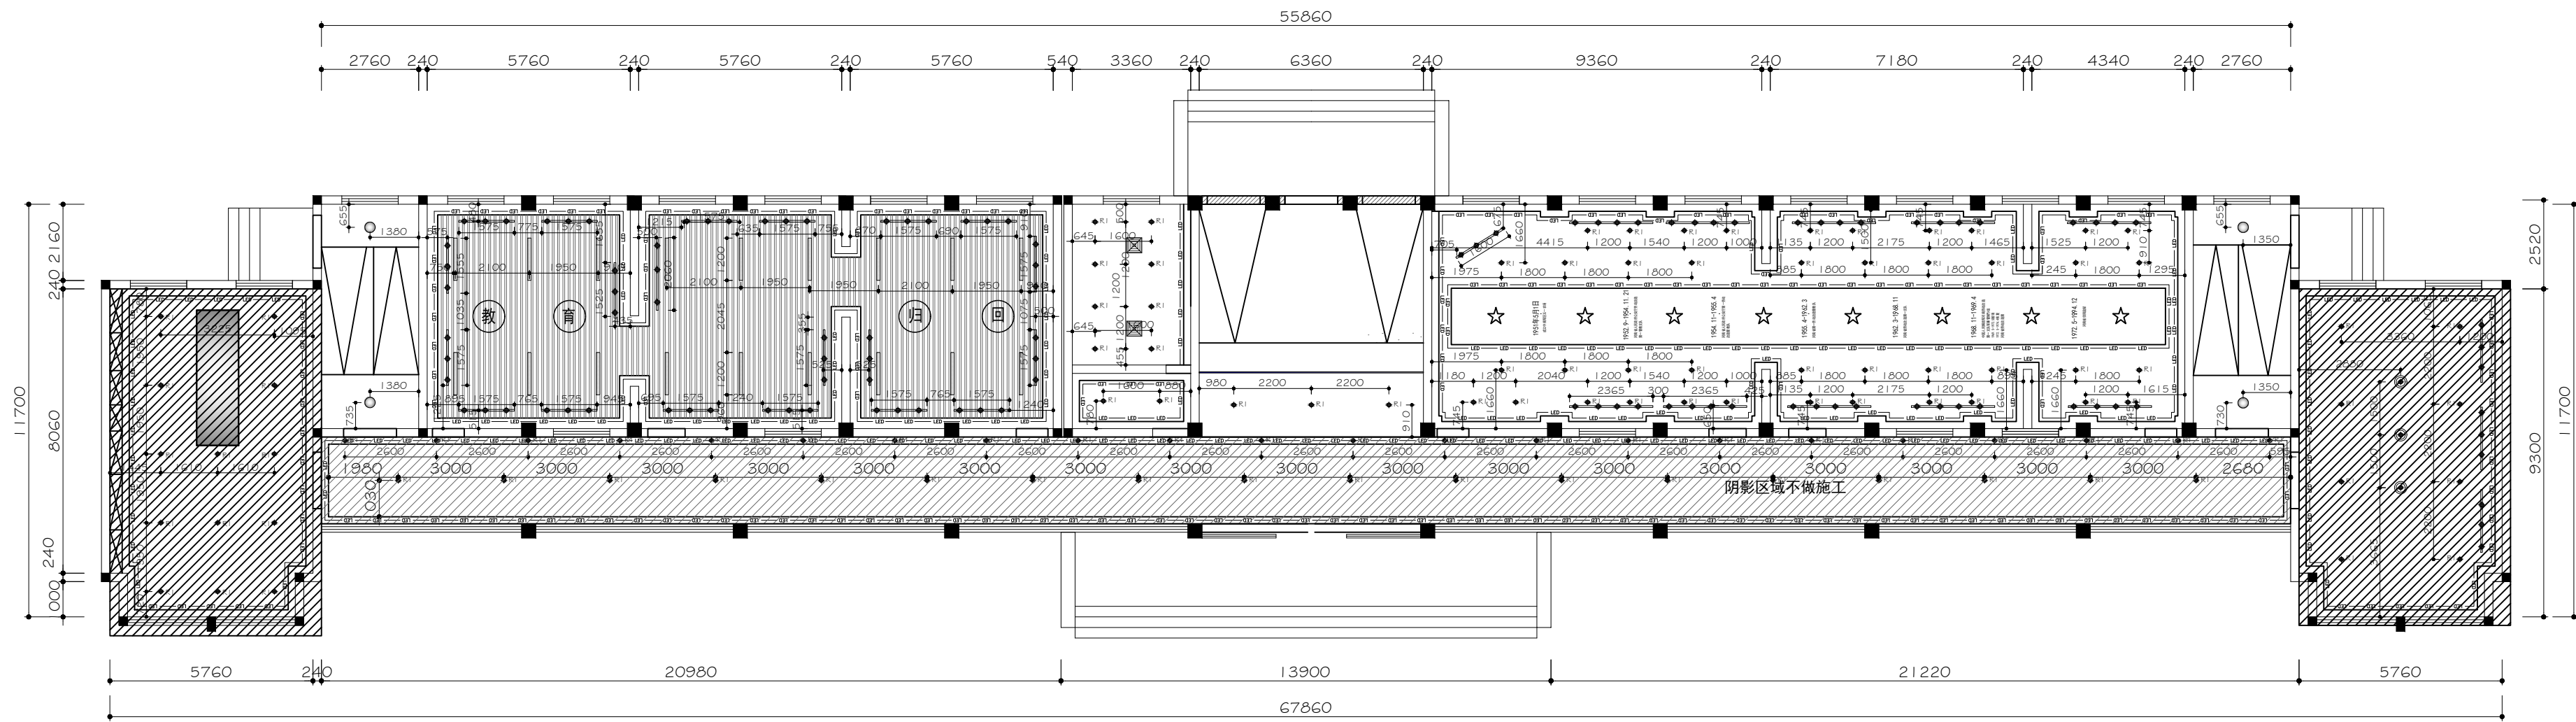

阴影区域不在本次施工范围

天顶灯具图例		
序号	灯具名称	图例
01	暗装射灯	◆ R1
02	吸顶灯	●
03	LED灯带	—
04	排风扇	□
05	轨道射灯	◆ R2
06	装饰吊灯	●
07	led平板灯	□

## FLOOR LAYOUT PLAN

一层灯具尺寸图 SCALE 1:120





北京清大原点建筑设计有限公司

BEIJING QINGDAYUANDIAN ARCHITECTURAL DESIGN CO., LTD

建筑行业（建筑工程）甲级设计  
证书编号：A111014965

风景园林工程设计专项甲级  
证书编号：A111014965

备注 COMMENTS

建设单位 OWNER

河南省信阳监狱

工程名称 PROJECT NAME

河南省信阳监狱罪犯教育中心改造项目

子项名称 SUB-PROJECT

工程编号 PROJECT No.

子项编号 SUB-PROJECT No.

审 定 人：AUTHORIZER

吴恒俊

项目负责人：PROJECT LEADER

李志

审 核 人：AUDITOR

李志

专业负责人：DISCIPLINE LEADS

李志

校 对 人：CHECKER

张影

设 计 人：DESIGNER

吴恒俊

图纸名称 DRAWING TITLE

一层开关控制图

设计编号 DESIGN NO.

XY-JY-20241101

专 业 DISCIPLINE

建筑

设计阶段 DESIGN PHASE

施工图

比 例 SCALE

详见图纸

修改版次 CORRECTING No.

第一版

日 期


2025.06

图纸编号

1F-PL-07

单位出图专用章 SEAL

个人执业专用章 SEAL

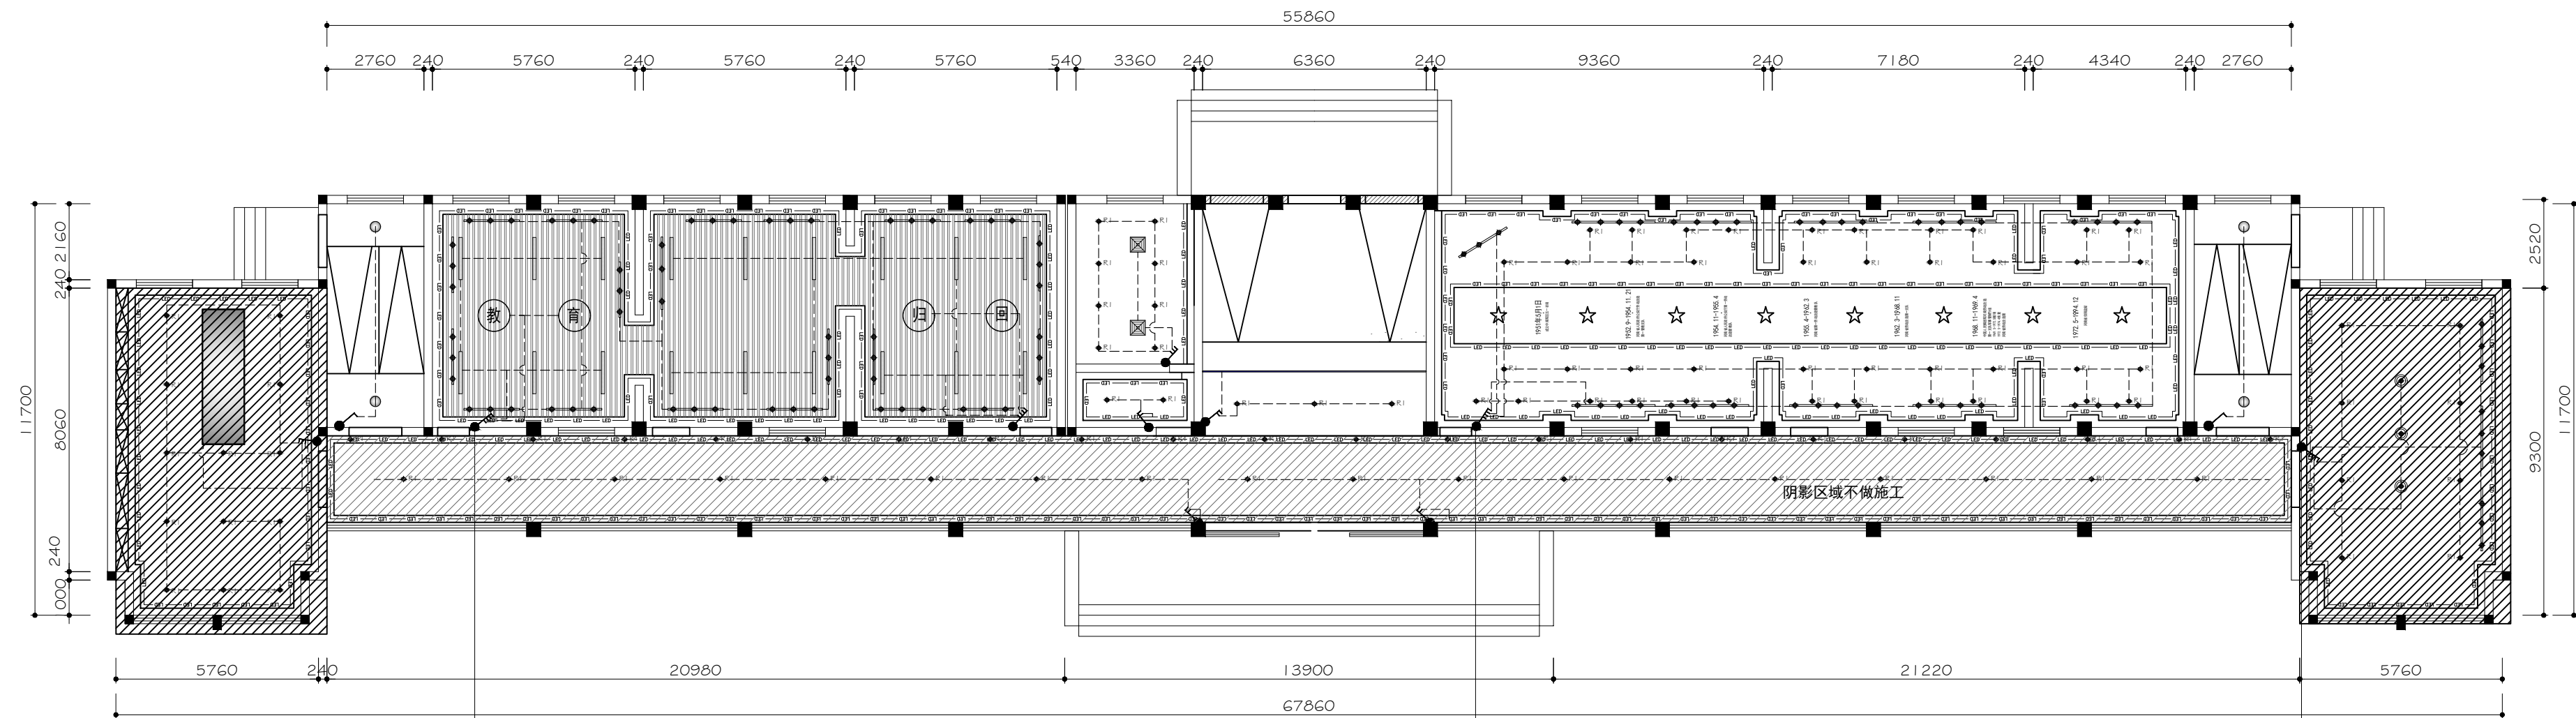

阴影区域不在本次施工范围

L1控制轨道射灯  
L2控制LED平板灯  
L3控制发光软膜  
L4控制天花及墙面灯带

L1控制轨道射灯  
L2控制射灯  
L3控制天花灯带  
L4控制墙面灯带

L1控制轨道射灯  
L2控制射灯  
L3控制装饰吊灯  
L4控制灯带

开关图例

图例	名称
	单联单控开关
	双联单控开关
	双联双控开关
	三联双控开关
	四联单控开关
	三联单控开关

备注：开关安装高度底边距地1300mm

FLOOR LAYOUT PLAN

一层天花尺寸图 SCALE 1:120



北京清大原点建筑设计有限公司

BEIJING QINGDAYUANDIAN ARCHITECTURAL DESIGN CO., LTD

建筑行业（建筑工程）甲级设计  
证书编号：A111014965

风景园林工程设计专项甲级  
证书编号：A111014965

备注 COMMENTS

建设单位 OWNER

河南省信阳监狱

工程名称 PROJECT NAME

河南省信阳监狱罪犯教育中心改造项目

子项名称 SUB-PROJECT

工程编号 PROJECT No.

子项编号 SUB-PROJECT No.

审 定 人: AUTHORIZER

吴恒俊

项目负责人: PROJECT LEADER

李志

审 核 人: AUDITOR

李志

专业负责人: DISCIPLINE LEADS

李志

校 对 人: CHECKER

张影

设 计 人: DESIGNER

吴恒俊

图纸名称 DRAWING TITLE

一层插座点位图

设计编号 DESIGN NO.

XY-JY-20241101

专 业 DISCIPLINE

建筑

比 例 SCALE

详见图纸

日 期


2025.06

图 纸 编 号

1F-PL-08

单位出图专用章 SEAL

个人执业专用章 SEAL

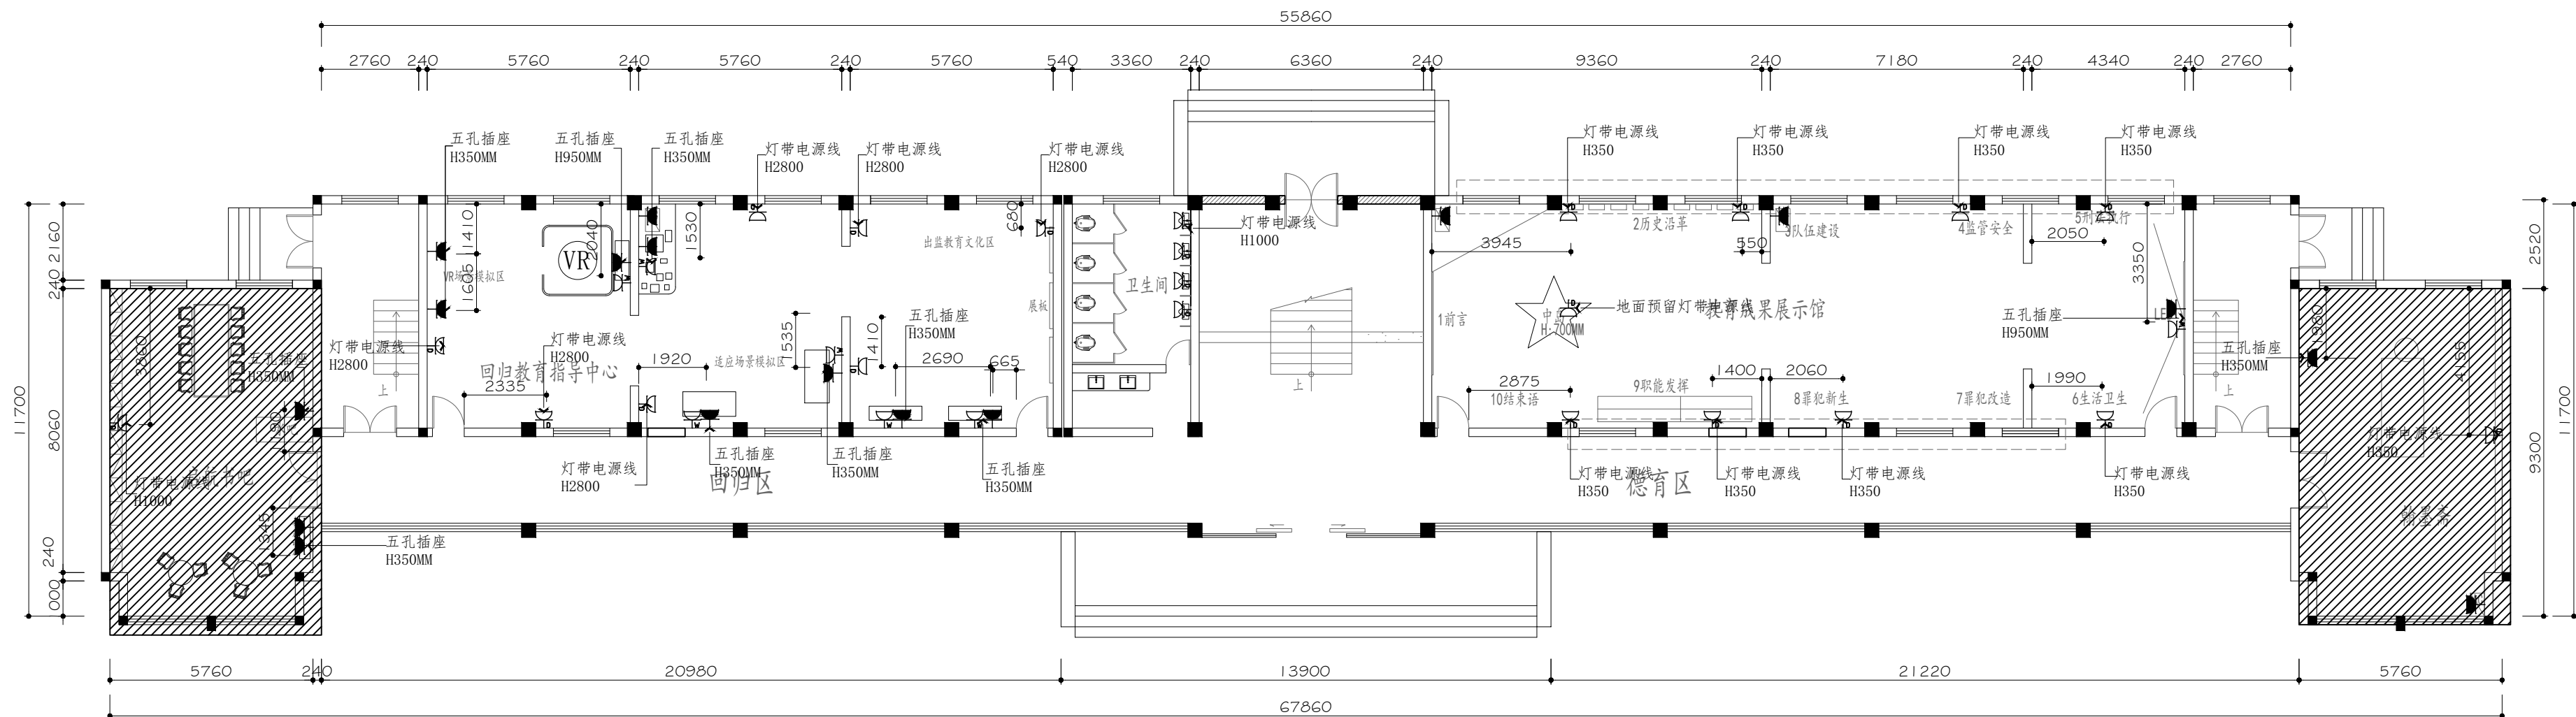

阴影区域不在本次施工范围

图例:	描 述
	五孔插座(安装高度以现场交底为准)
	预留网线
	预留灯带电源线
	防水插座(安装高度以现场交底为准)

## FLOOR LAYOUT PLAN

插座点位图 SCALE 1:120





北京清大原点建筑设计有限公司

BEIJING QINDINGYUAN ARCHITECTURAL DESIGN CO., LTD

建筑行业（建筑工程）甲级设计  
证书编号：A111014965

风景园林工程设计专项甲级  
证书编号：A111014965

备注 COMMENTS

建设单位 OWNER

河南省信阳监狱

工程名称 PROJECT NAME

河南省信阳监狱罪犯教育中心改造项目

子项名称

SUB-PROJECT

工程编号

PROJECT No.

子项编号

SUB-PROJECT No.

审 定 人:

吴恒俊

项目负责人:

李志

审 核 人:

李志

专业负责人:

李志

校 对 人:

张影

设 计 人:

吴恒俊

图纸名称 DRAWING TITLE

一层立面图

设计编号 DESIGN NO. XY-JY-20241101



专 业 建筑 设计阶段 施工图

比 例 详见图纸 修改版次 第一版

日 期 2025.06 图纸编号 EL-02

单位出图专用章 SEAL

个人执业专用章 SEAL

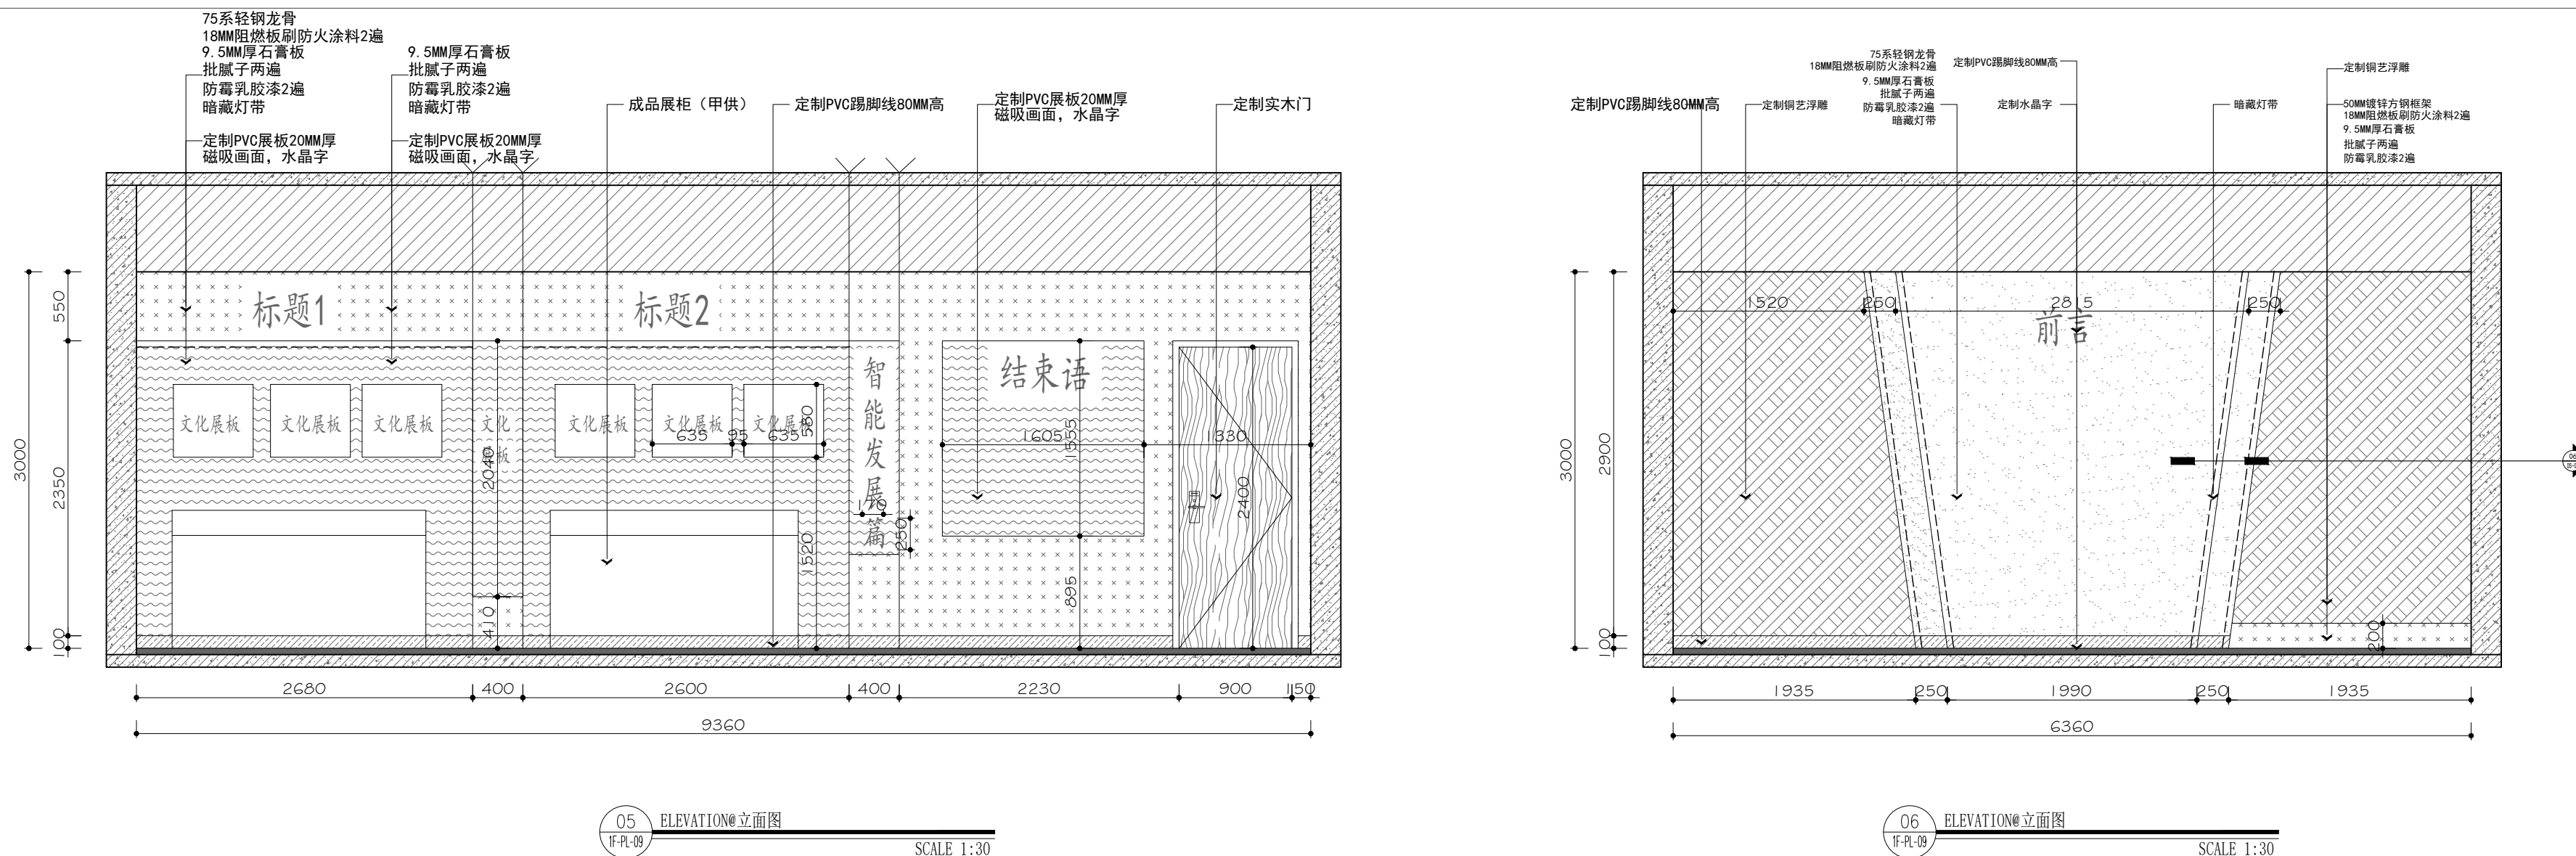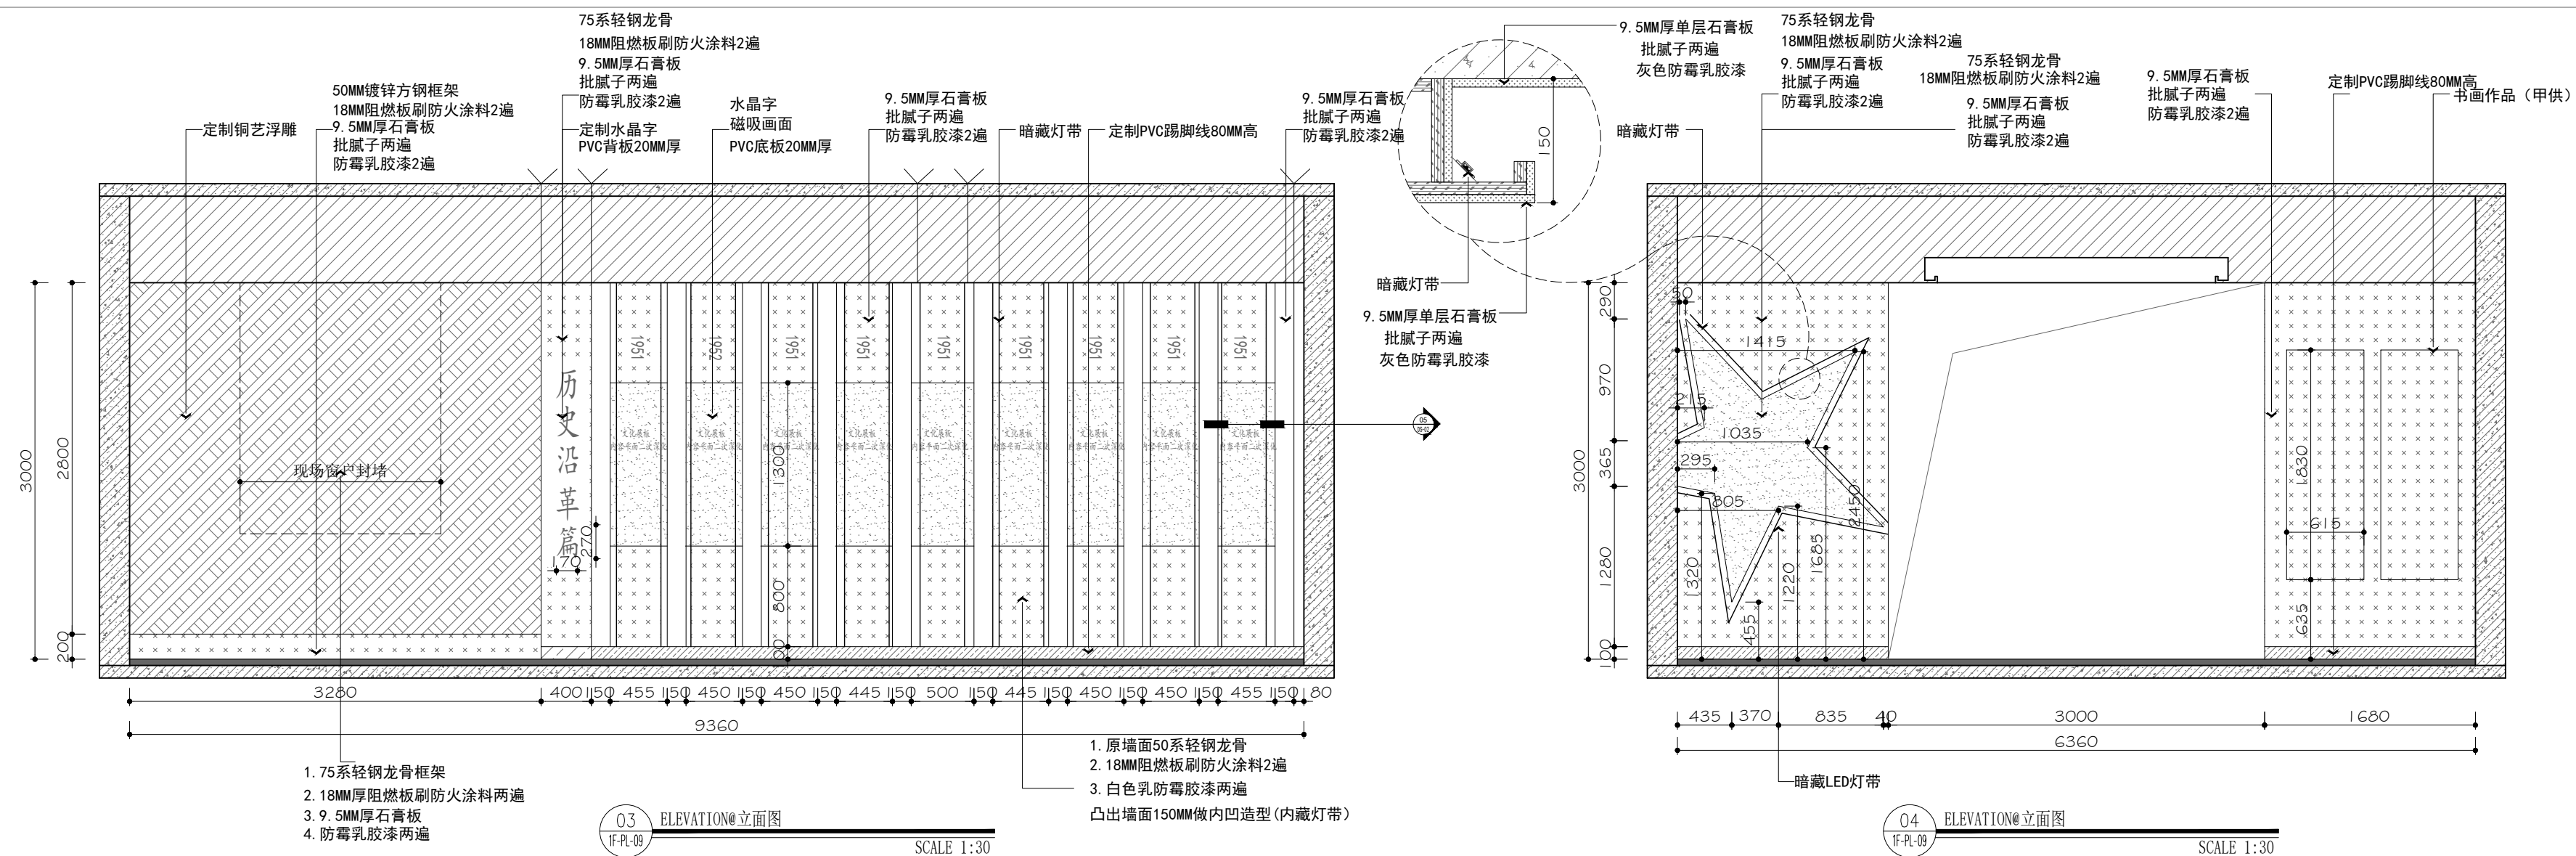



风景园林工程设计专项甲级  
证书编号: A111014965

备注 COMMENTS

建设单位 OWNER

河南省信阳监狱

工程名称 PROJECT NAME

河南省信阳监狱罪犯教育中心改造项目





子项名称 SUB-PROJECT		
工程编号 PROJECT No.		
子项编号 UB-PROJECT No.		
审 定 人: AUTHORIZER	吴恒俊	吴恒俊
项目负责人: PROJECT LEADER	李 志	李志
审 核 人: AUDITOR	李 志	李志
专业负责人: DISCIPLINE LEADS	李 志	李志
校 对 人: CHECKER	张 影	张影
设 计 人: DESIGNER	吴恒俊	吴恒俊

纸名称 DRAWING TITLE  
一层立面图


设计编号		XY-JY—20241101	
专业	建筑	设计阶段	施工图
DISCIPLINE		DESIGN PHASE	
比例	详见图纸	修改版次	第一版
SCALE		CORRECTING No.	
日期	2025. 06	图纸编号	EL-03

单位出图专用章 SEAL

人执业专用章 SEAL

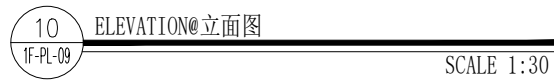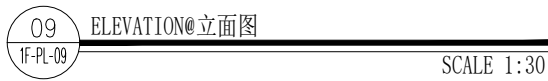
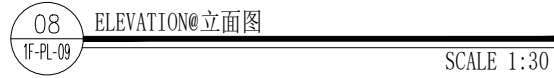
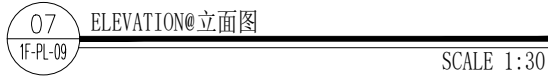
[illegible]



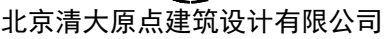

建筑行业（建筑工程）甲级设计  
证书编号：A111014965

备注 COMMENTS

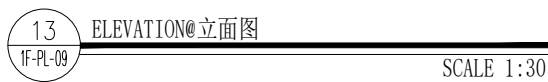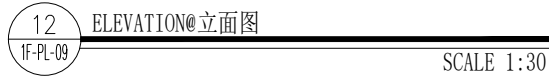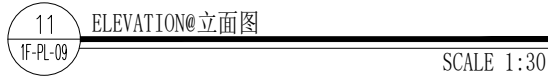

河南省信阳监狱

河南省信阳监狱罪犯教育中心改造项目

子项目名称 SUB-PROJECT		
工程编号 PROJECT No.		
子项目编号 SUB-PROJECT No.		
审 定 人: AUTHORIZER	吴恒俊	吴恒俊
项目负责人: PROJECT LEADER	李志	李志
审 核 人: AUDITOR	李志	李志
专业负责人: DISCIPLINE LEADS	李志	李志
校 对 人: CHECKER	张影	张影
设 计 人: DESIGNER	吴恒俊	吴恒俊

一层立面图

设计编号		DESIGN NO.		XY-JY—20241101	
专 业	建筑	设计阶段	施工图		
DISCIPLINE		DESIGN PHASE			
比 例	详见图纸	修改版次	第一版		
SCALE		CORRECTING No.			
日 期	2025. 06	图纸编号	EL-04		

单位出图专用章 SEAL

个人执业专用章 SEAL



北京清大原点建筑设计有限公司

BEIJING QINGDAYUANDIAN ARCHITECTURAL DESIGN CO., LTD

建筑行业（建筑工程）甲级设计  
证书编号：A111014965

风景园林工程设计专项甲级  
证书编号：A111014965

备注 COMMENTS

建设单位 OWNER

河南省信阳监狱

工程名称 PROJECT NAME

河南省信阳监狱罪犯教育中心改造项目

子项名称 SUB-PROJECT

工程编号 PROJECT No.

子项编号 SUB-PROJECT No.

审 定 人：AUTHORIZER 吴恒俊

项目负责人：PROJECT LEADER 李志

审 核 人：AUDITOR 李志

专业负责人：DISCIPLINE LEADS 李志

校 对 人：CHECKER 张影

设 计 人：DESIGNER 吴恒俊

图纸名称 DRAWING TITLE

一层立面图

设计编号 DESIGN NO. XY-JY-2024101



专 业 DISCIPLINE 建筑 设计阶段 DESIGN PHASE 施工图

比 例 SCALE 详见图纸 修改版次 CORRECTING No. 第一版

日 期 2025.06 图纸编号 EL-05

单位出图专用章 SEAL

个人执业专用章 SEAL

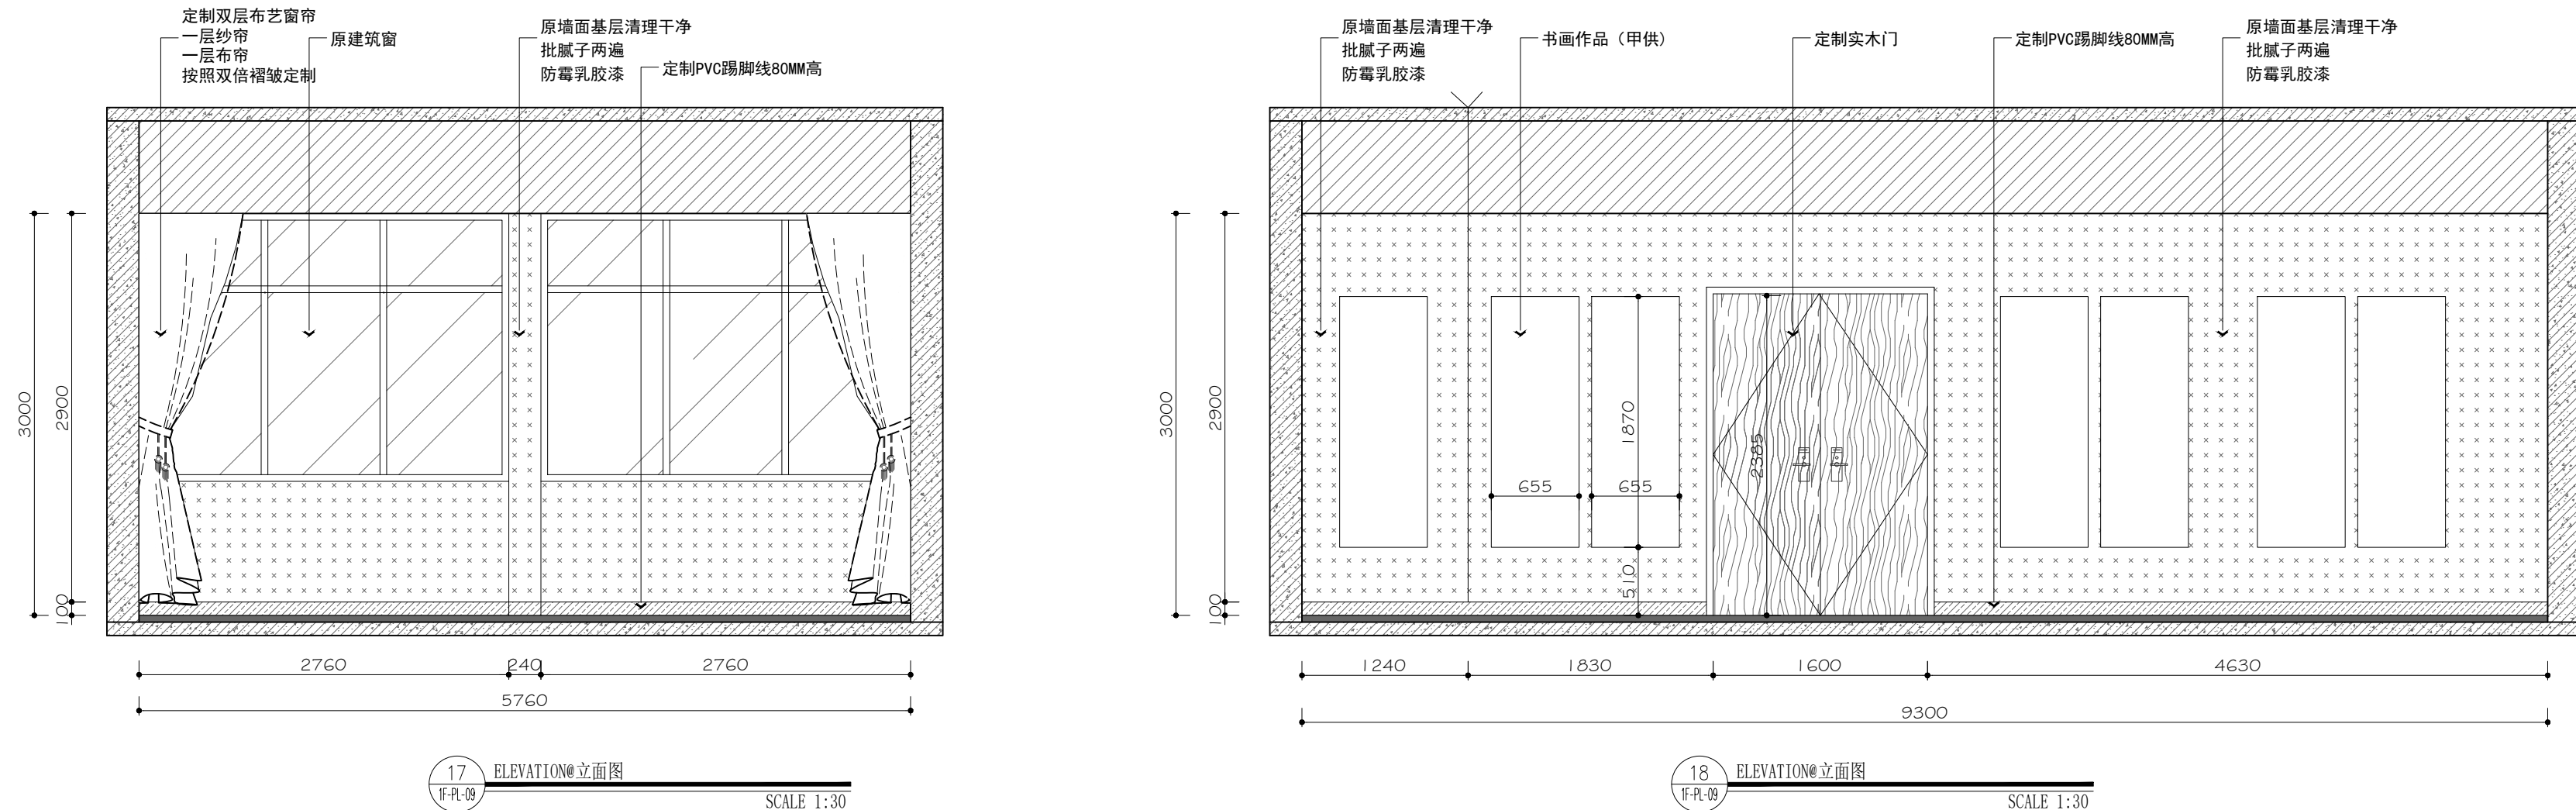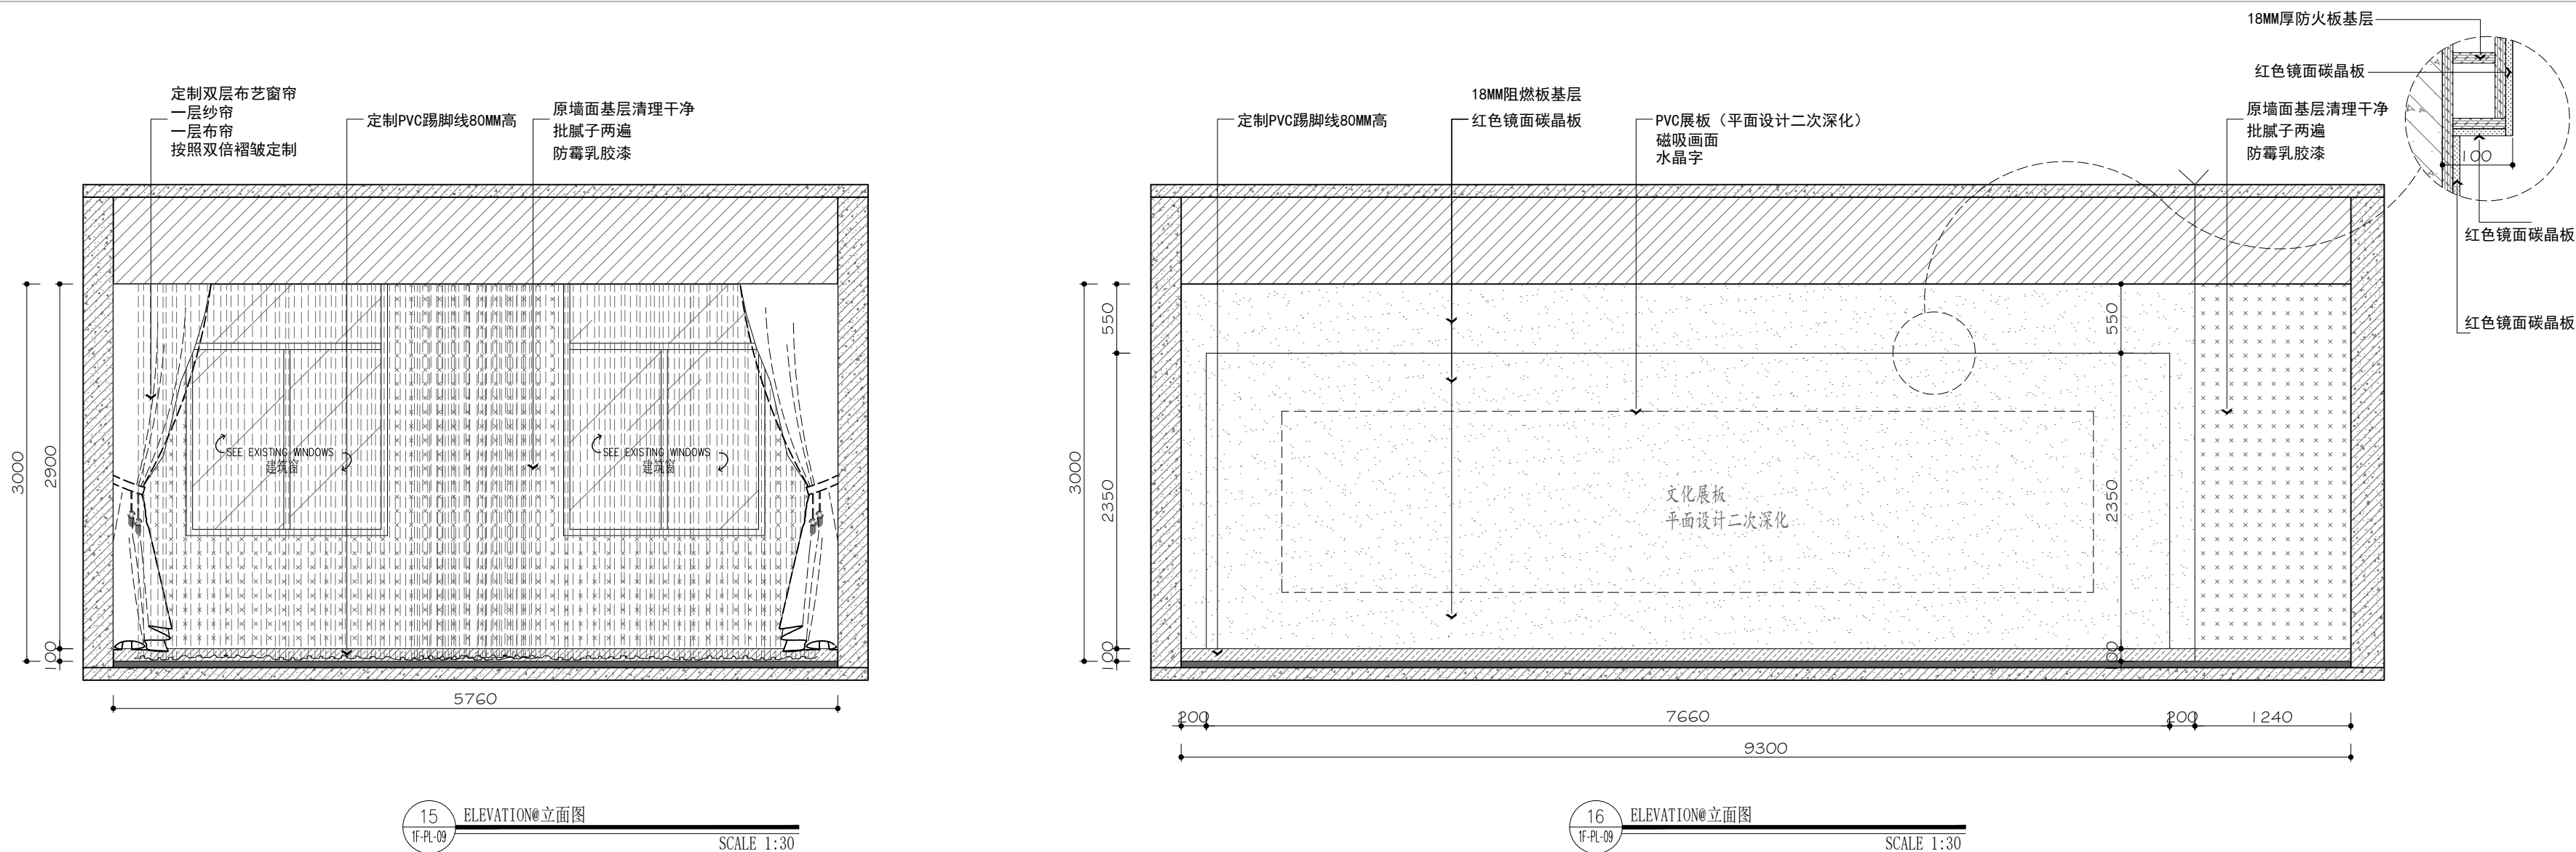



北京清大原点建筑设计有限公司

BEIJING QINGDAYUANDIAN ARCHITECTURAL DESIGN CO., LTD

建筑行业（建筑工程）甲级设计  
证书编号：A111014965

风景园林工程设计专项甲级  
证书编号：A111014965

备注 COMMENTS

建设单位 OWNER

河南省信阳监狱

工程名称 PROJECT NAME

河南省信阳监狱罪犯教育中心改造项目

子项名称 SUB-PROJECT

工程编号 PROJECT No.

子项编号 SUB-PROJECT No.

审定人: AUTHORIZER

吴恒俊

项目负责人: PROJECT LEADER

李志

审核人: AUDITOR

李志

专业负责人: DISCIPLINE LEADS

李志

校对: CHECKER

张影

设计人: DESIGNER

吴恒俊

图纸名称 DRAWING TITLE

一层立面图

设计编号 DESIGN NO.

XY-JY-20241101

专业 DISCIPLINE

建筑

比 SCALE


详见图纸

日期 DATE

2025.06


单位出图专用章 SEAL

个人执业专用章 SEAL

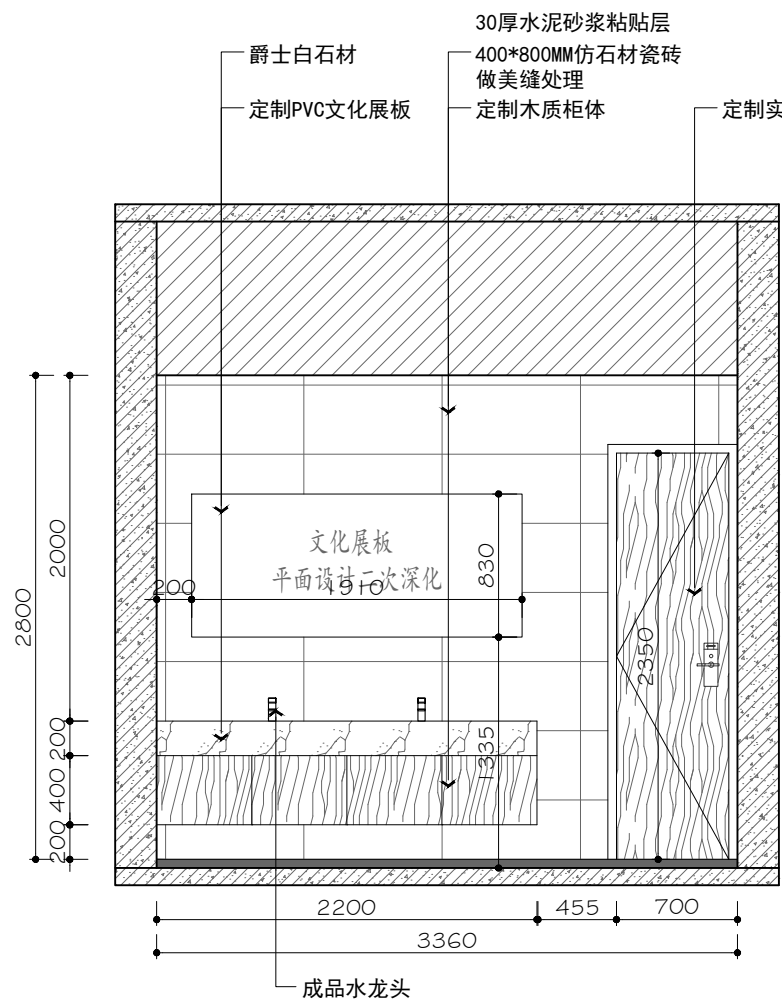


备注：卫生间墙面地面均作防水处理  
防水高度2M高


19 ELEVATION@立面图  
1F-PL-09 SCALE 1:30

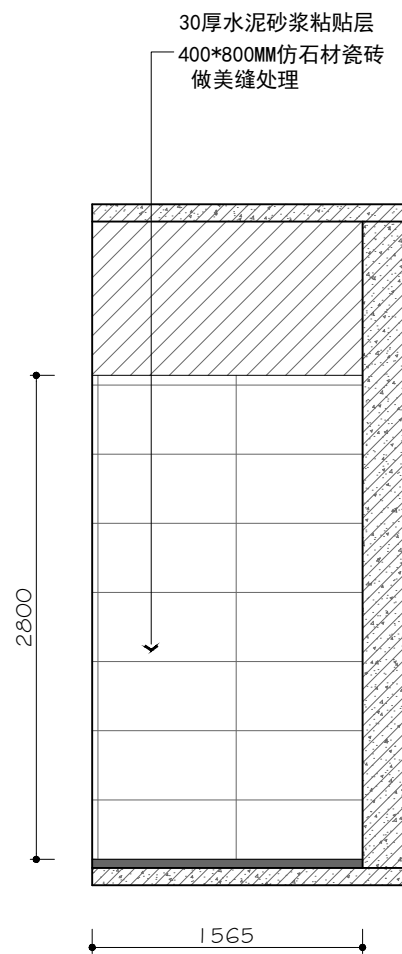


20 ELEVATION@立面图  
1F-PL-09 SCALE 1:30

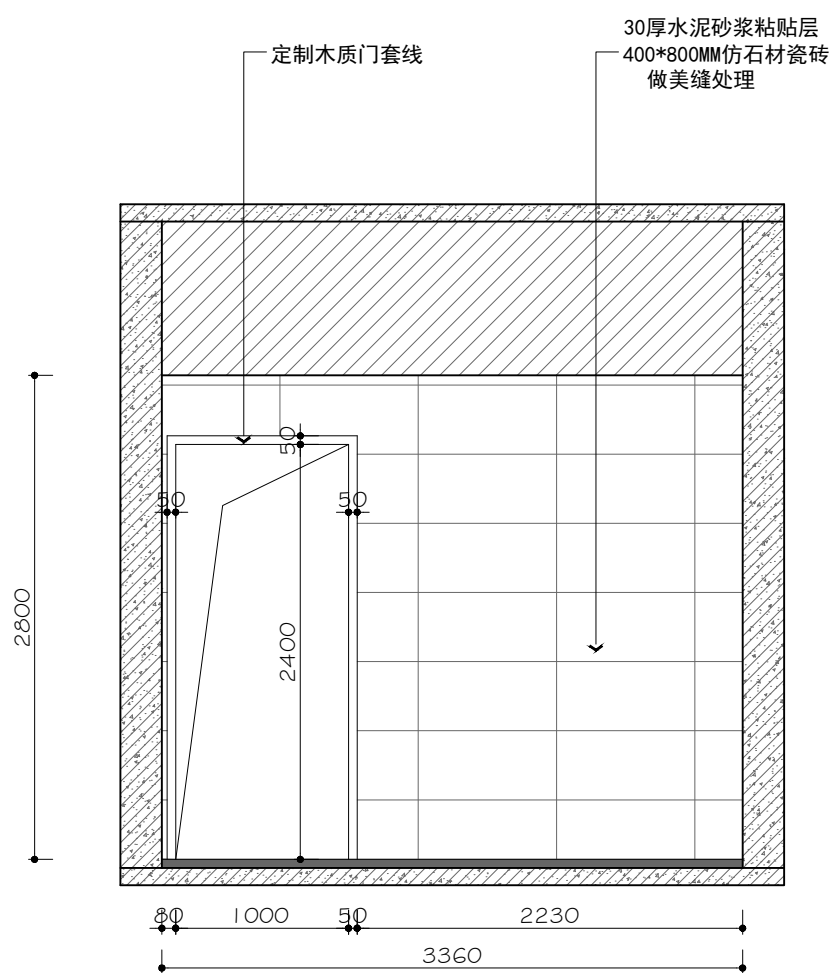


21 ELEVATION@立面图  
1F-PL-09 SCALE 1:30

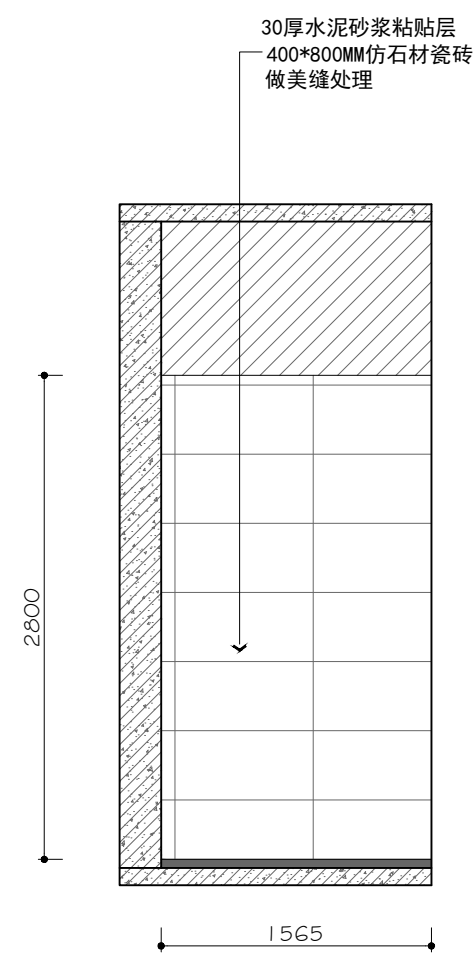


22 ELEVATION@立面图  
1F-PL-09 SCALE 1:30

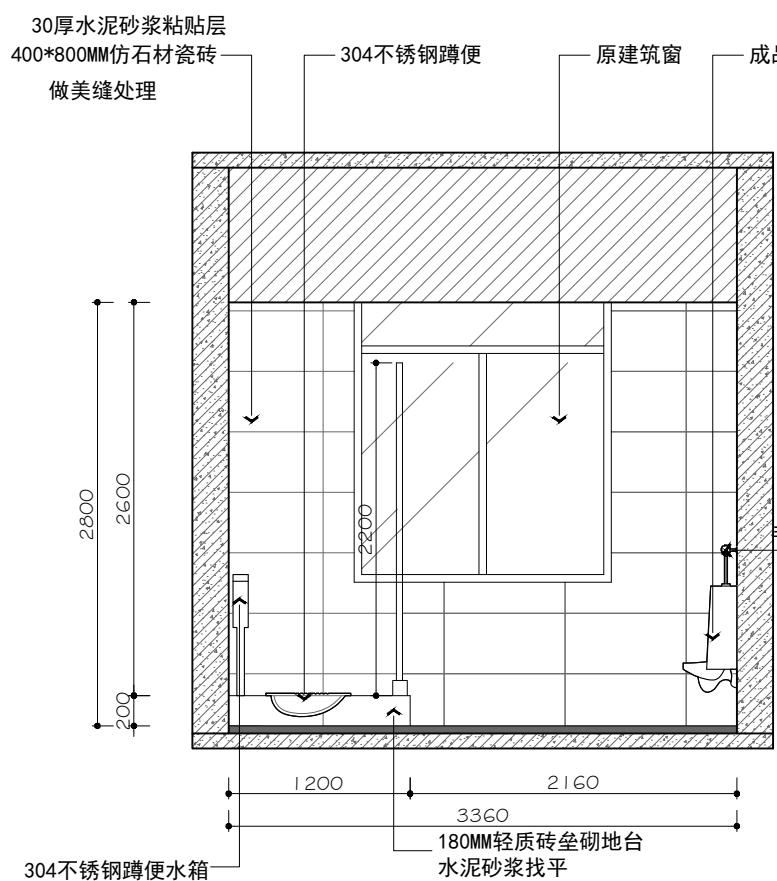


23 ELEVATION@立面图  
1F-PL-09 SCALE 1:30

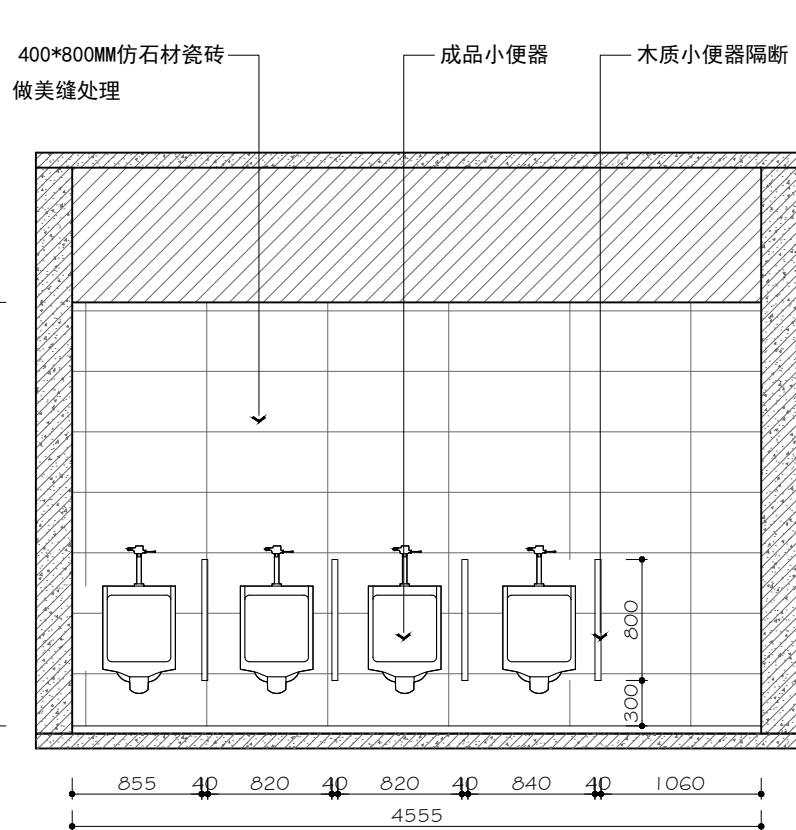

24 ELEVATION@立面图  
1F-PL-09 SCALE 1:30

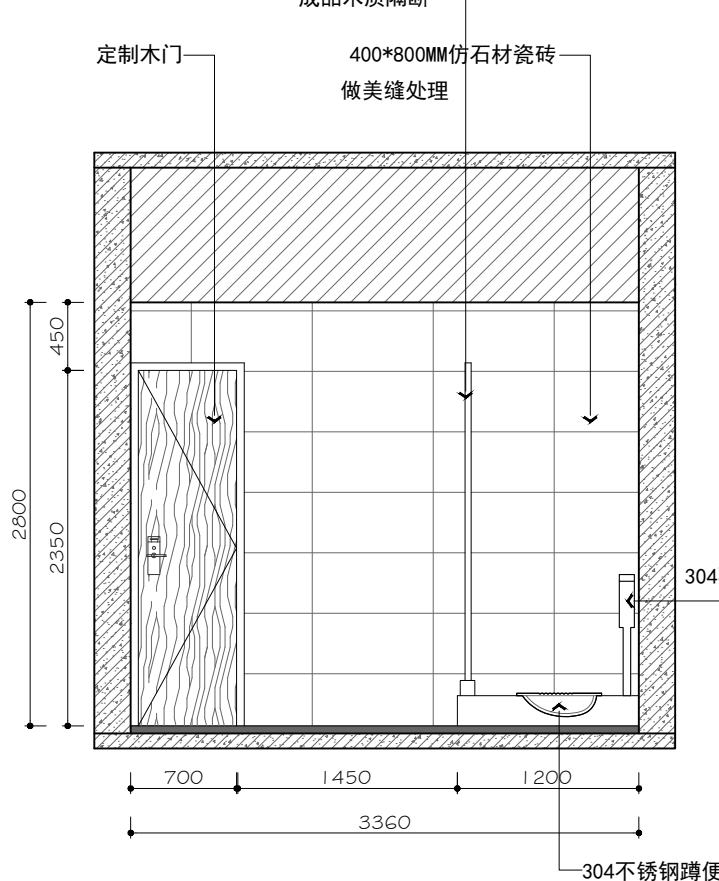

25 ELEVATION@立面图  
1F-PL-09 SCALE 1:30

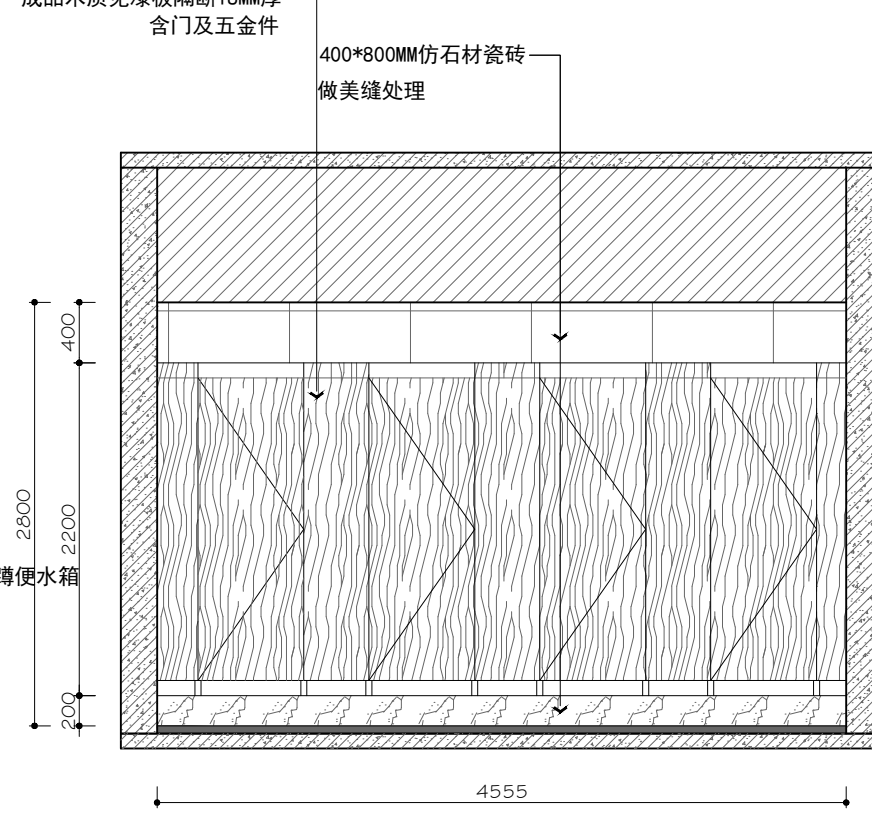

26 ELEVATION@立面图  
1F-PL-09 SCALE 1:30

备注 COMMENTS

建设单位 OWNER

河南省信阳监狱

工程名称 PROJECT NAME

河南省信阳监狱罪犯教育中心改造项目

子项名称 SUB-PROJECT		
工程编号 PROJECT No.		
子项编号 SUB-PROJECT No.		
审定人: AUTHORIZER	吴恒俊	吴恒俊
项目负责人: PROJECT LEADER	李志	李志
审核人: AUDITOR	李志	李志
专业负责人: DISCIPLINE LEADS	李志	李志
校对人: CHECKER	张影	张影
设计人: DESIGNER	吴恒俊	吴恒俊


图纸名称 DRAWING TITLE

一层立面图


设计编号		DESIGN NO.		XY-JY—20241101	
专 业	建筑	设计阶段	施工图		
DESCIPLINE		DESIGN PHASE			
比 例	详见图纸	修改版次	第一版		
SCALE		CORRECTING No.			
日 期	2025. 06	图纸编号	EL-07		

单位出图专用章 SEAL


个人执业专用章 SEAL

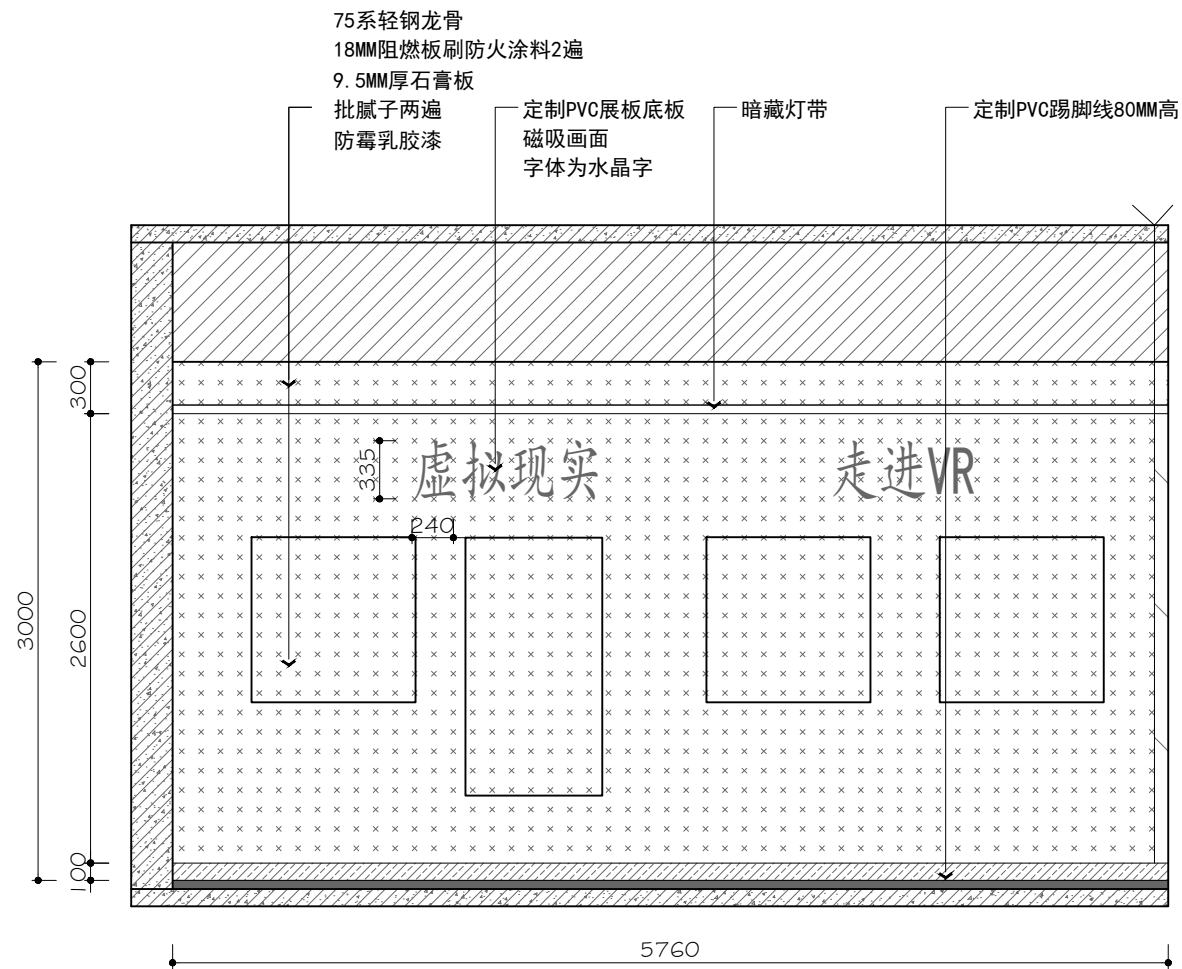


27 ELEVATION@立面图  
1F-PL-09 SCALE 1:30

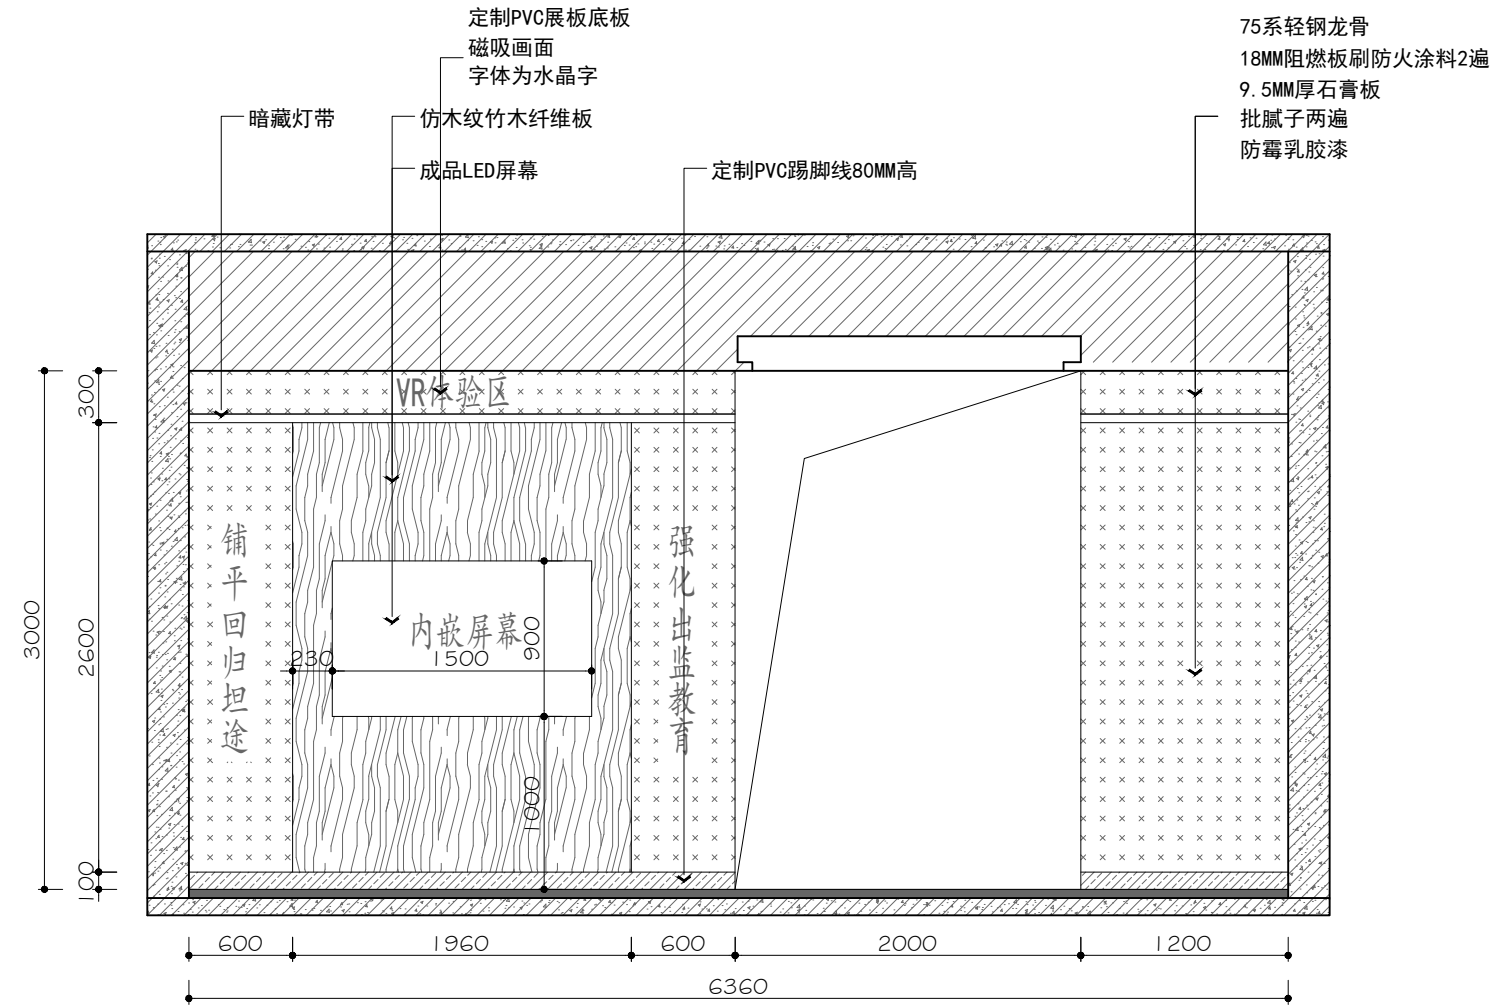


28 ELEVATION@立面图  
1F-PL-09 SCALE 1:30

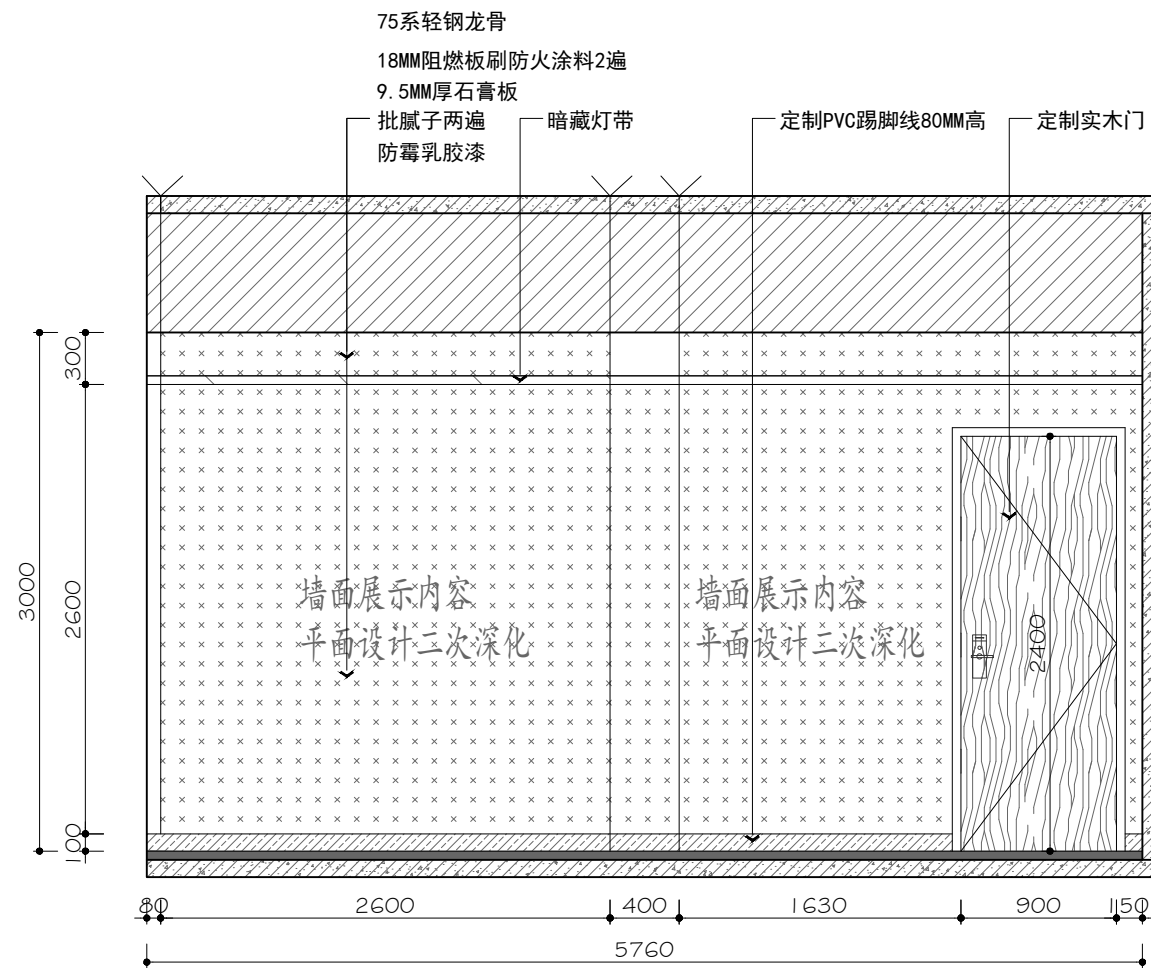

29 ELEVATION@立面图  
1F-PL-09 SCALE 1:30

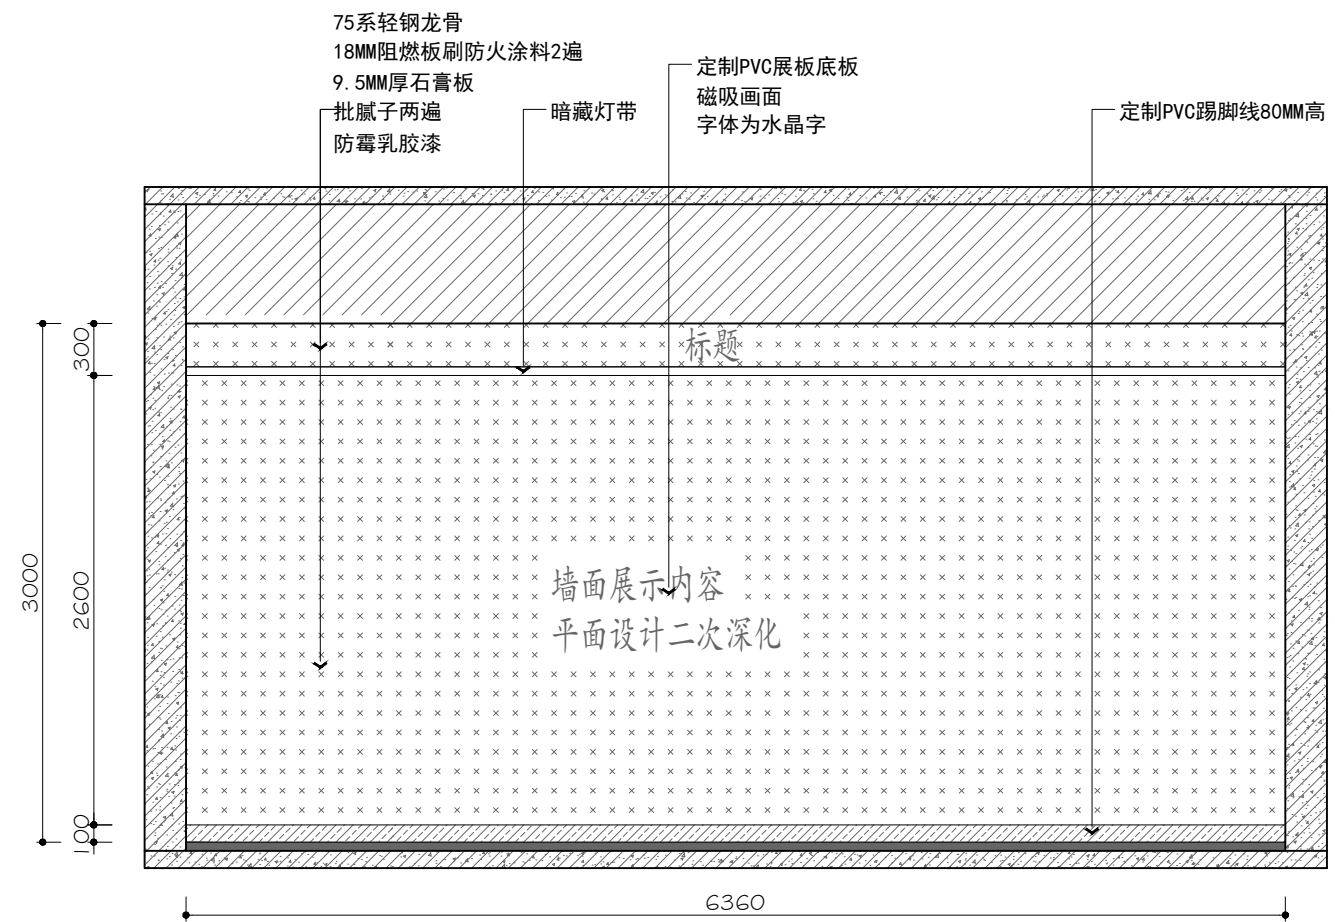

30 ELEVATION@立面图  
1F-PL-09 SCALE 1:30

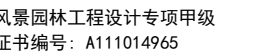


一层立面图

人执业专用章 SEAL

COORDINATING COMMITTEE



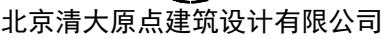

建筑行业（建筑工程）甲级设计  
证书编号：A111014965

备注 COMMENTS



河南省信阳监狱

河南省信阳监狱罪犯教育中心改造项目


子项名称 SUB-PROJECT		
工程编号 PROJECT No.		
子项编号 SUB-PROJECT No.		
审定人: AUTHORIZER	吴恒俊	吴恒俊
项目负责人: PROJECT LEADER	李志	李志
审核人: AUDITOR	李志	李志
专业负责人: DISCIPLINE LEADS	李志	李志
校对人: CHECKER	张影	张影
设计人: DESIGNER	吴恒俊	吴恒俊

一层立面图

设计编号		DESIGN NO.		XY-JY—20241101	
专 业	建筑	设计阶段	施工图		
DESCIPLINE		DESIGN PHASE			
比 例	详见图纸	修改版次	第一版		
SCALE		CORRECTING No.			
日 期	2025. 06	图纸编号	EL-09		

单位出图专用章 SEAL

个人执业专用章 SEAL

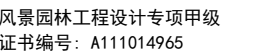

个人执业专用章 SEAL


35 ELEVATION@立面图  
1F-PL-09 SCALE 1:30

36 ELEVATION@立面图  
1F-PL-09 SCALE 1:30

37 ELEVATION@立面图  
1F-PL-09 SCALE 1:30

38 ELEVATION@立面图  
1F-PL-09 SCALE 1:30

[illegible]

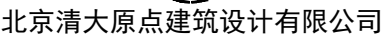

建筑行业（建筑工程）甲级设计  
证书编号：A111014965

备注 COMMENTS



图 纸 名 称 DRAWING TITLE			
一层立面图			
设计编号 DESIGN NO.		XY-JY-20241101	
专 业 DISCIPLINE	建筑	设计阶段 DESIGN PHASE	施工图
比 例 SCALE	详见图纸	修改版次 CORRECTING No.	第一版
日 期	2025.06	图纸编号	DS-01

单位出图专用章 SEAL

个人执业专用章 SEAL





备注 COMMENTS
-------------



子项名称 SUB-PROJECT		
工程编号 PROJECT No.		
子项编号 SUB-PROJECT No.		
审 定 人: AUTHORIZER	吴恒俊	吴恒俊
项目负责人: PROJECT LEADER	李志	李志
审 核 人: AUDITOR	李 志	李志
专业负责人: DISCIPLINE LEADS	李 志	李志
校 对 人: CHECKER	张 影	张影
设 计 人: DESIGNER	吴恒俊	吴恒俊

图纸名称 DRAWING TITLE  
一层立面图

设计编号		DESIGN NO.		XY-JY—20241101	
专业	建筑	设计阶段	施工图		
DISCIPLINE		DESIGN PHASE			
比例	详见图纸	修改版次	第一版		
SCALE		CORRECTING No.			
日期	2025. 06	图纸编号	DS-02		

单位出图专用章 SEAL

个人执业专用章 SEAL